

Przedstawiony na szkicu lokal mieszkalny spełnia wymogi art. 2 ust. 2 ustawy z 24 czerwca 1994r. o własności lokali (tekst jednolity Dz.U. 80 z 2000 r. poz 903 z późniejszymi zmianami) i może służyć swojemu przeznaczeniu.
Przedstawiony na szkicu lokal jest samodzielnym lokalem mieszkalnym.
Wrocław 04.12.2018 r.

mgr inż. arch. Piotr Gołb
uprawnienia budowlane do
projektowania bez ograniczeń
w specjalności architektonicznej
Nr ew. 395/94/UM Czeladnik DOIA nr DS-0222


RZUT FRAGMENTU II PIĘTRA:

lp.	POMIESZCZENIE	POW. m2
1.	POKÓJ	25,78 m2
2.	POKÓJ	24,85 m2
3.	POKÓJ	20,67 m2
4.	KUCHNIA	11,98 m2
5.	KUCHNIA	9,44 m2
6.	PRZEDPOKÓJ	11,28 m2
7.	WC	1,25 m2
POWIERZCHNIA LOKALU		105,25 m2

POWIERZCHNIE LICZONO WG NORMY
PN-70/B-02365

OZNACZENIA:

← W - PRZEW. WENTYL.
← S - PRZEW. SPALIN.

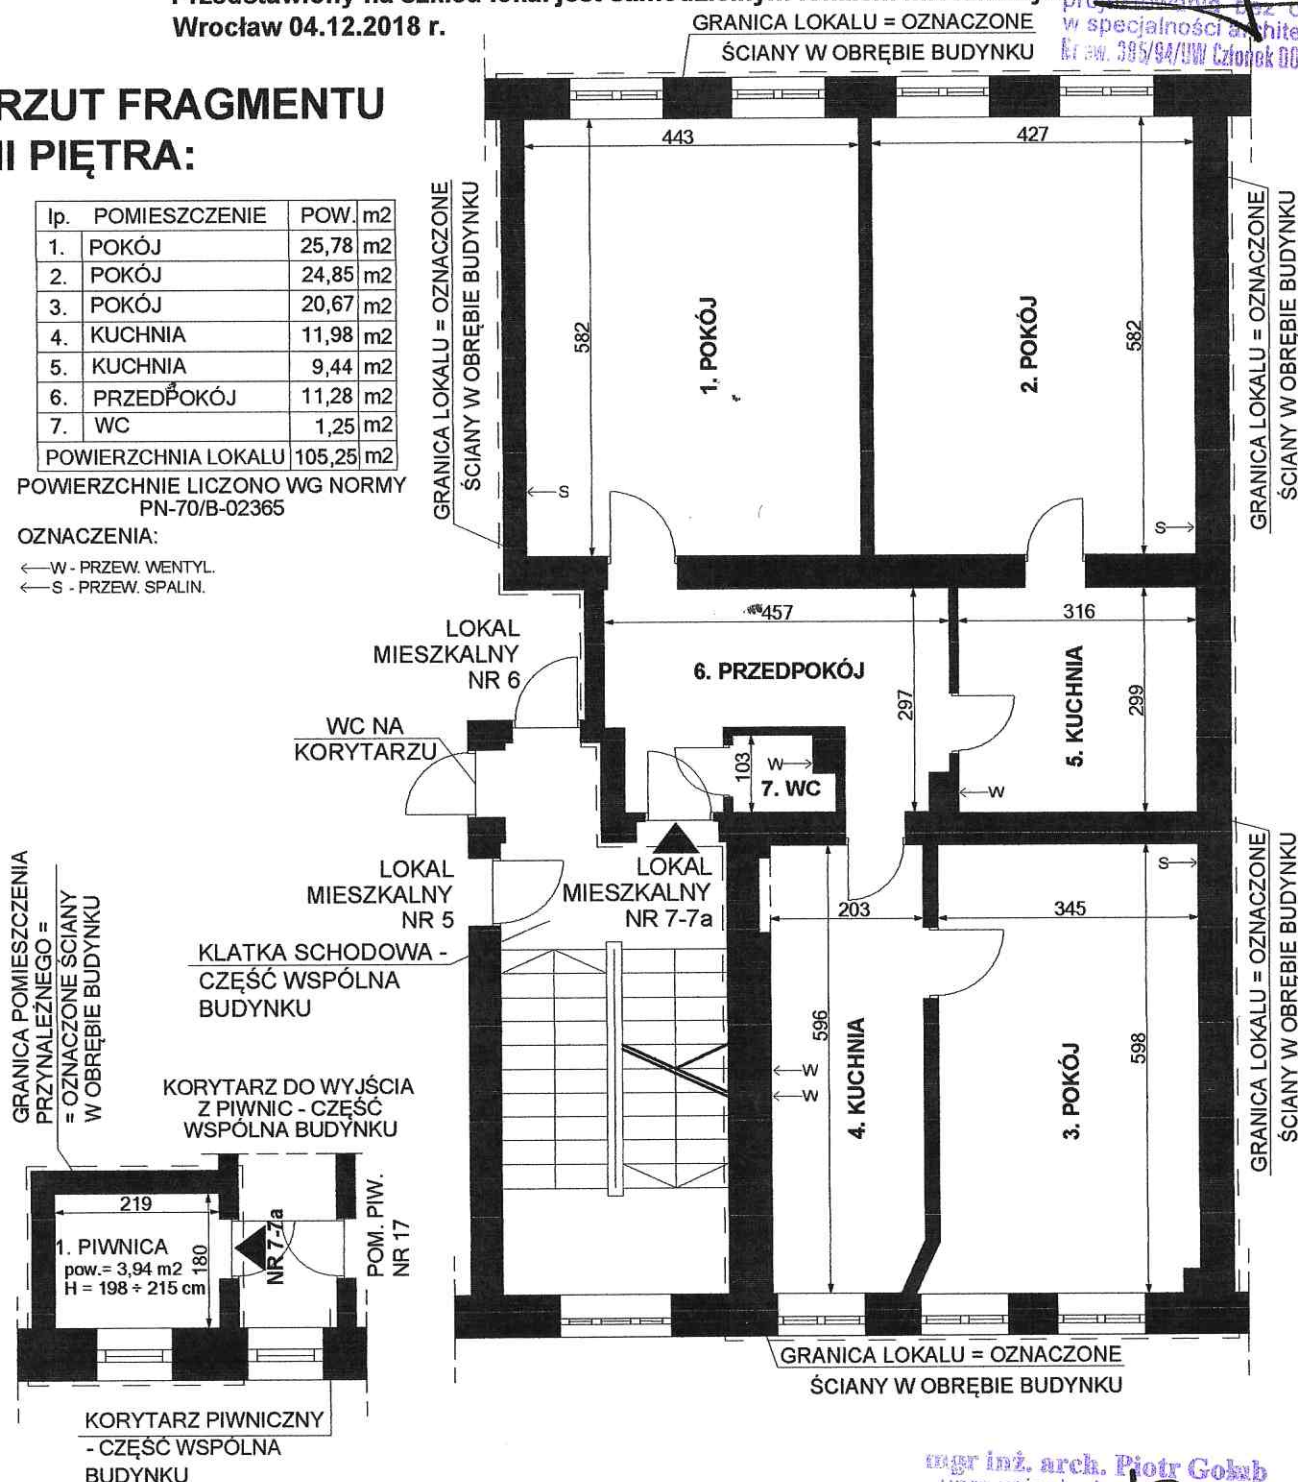

RZUT FRAGMENTU PIWNIC:

lp.	POM. PRZYNALEŻNE DO LOKALU NR 7-7a	POW. m2
1.	PIWNICA NR 7-7a (50 % POW.)	1,97 m2

LOKAL MIESZKALNY NR 7-7a
WROCLAW, UL. TRZEBNICKA 13
II piętro, III kondygnacja, h= 323 cm, skala 1:100
Wrocław 04.12.2018 r.

mgr inż. arch. Piotr Gołb
uprawnienia budowlane do
projektowania bez ograniczeń
w specjalności architektonicznej
Nr ew. 395/94/UM Czeladnik DOIA nr DS-0222