

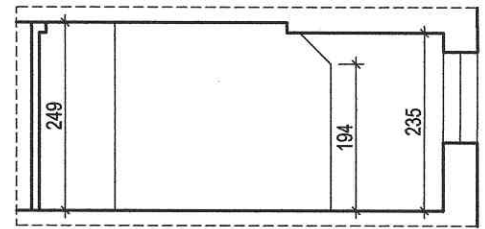


SKALA 1:100


- PRZEKRÓJ A-A

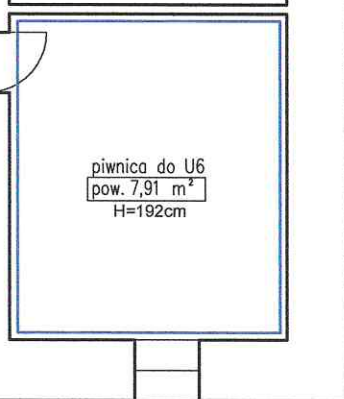

FRAGMENT RZUTU PIWNICY

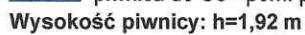

⑤

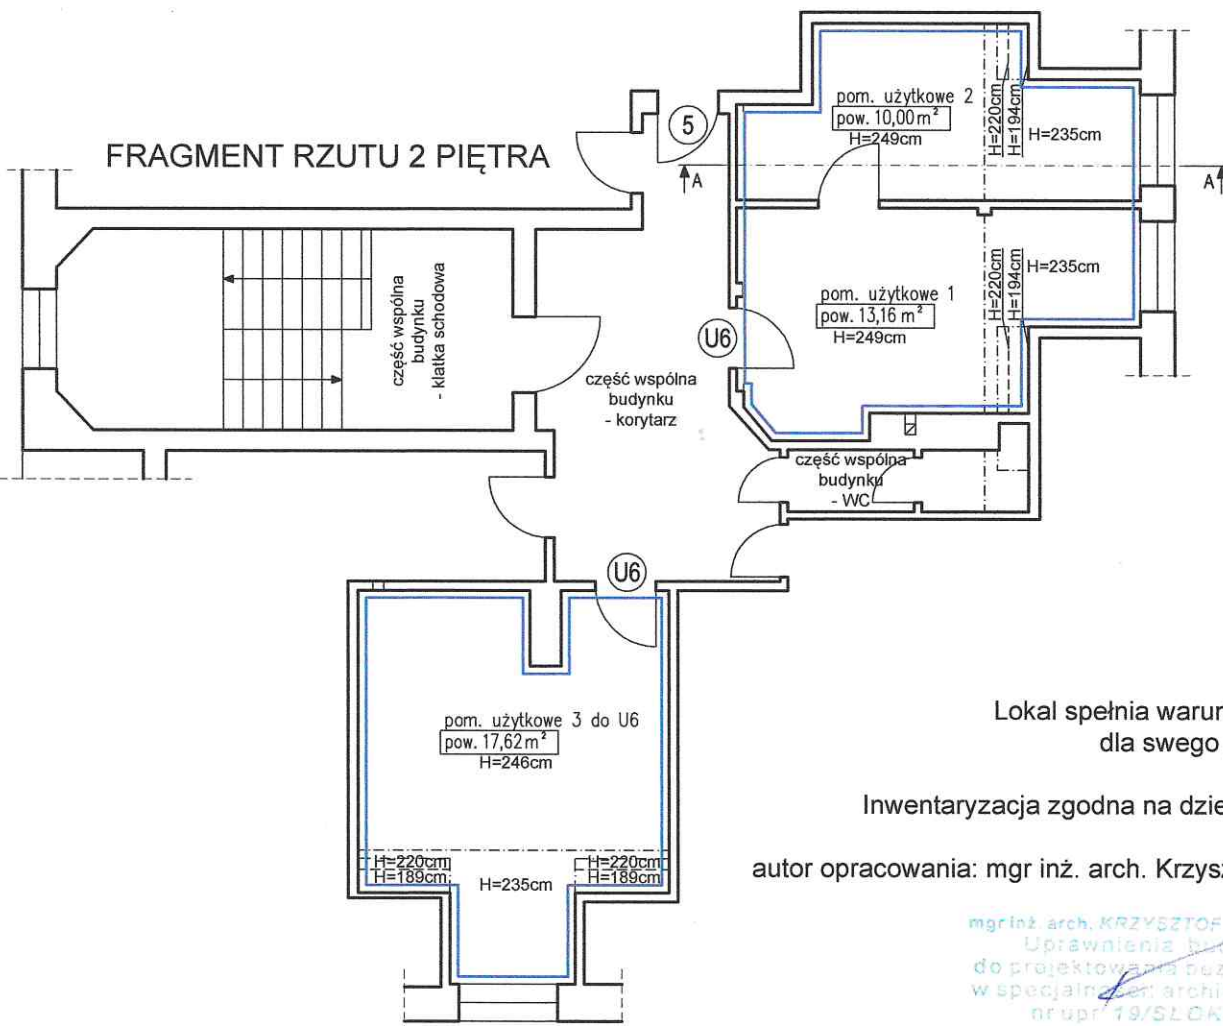

mgr inż. arch. KRZYSZTOF MAŁCZEWSKI
Uprawnienia budowlane
do projektowania bez ograniczeń
w specjalności: architektaktonicznej
nr upr. 19/SŁ/OKK/2016