

Przedstawiony na szkicu lokal mieszkalny spełnia wymogi art. 2 ust. 2 ustawy z 24 czerwca 1994r. o własności lokali (tekst jednolity Dz.U. 80 z 2000 r. poz 903 z późniejszymi zmianami) i może służyć swojemu przeznaczeniu.
Przedstawiony na szkicu lokal jest samodzielnym lokalem mieszkalnym
Wrocław 06.03.2018 r.



RZUT FRAGMENTU I PIĘTRA:

l.p.	POMIESZCZENIE	POW	m2
1.	POKÓJ	29,31	m2
2.	POKÓJ	16,70	m2
3.	POKÓJ	15,20	m2
4.	KUCHNIA	8,10	m2
5.	ŁAZIENKA + WC	2,07	m2
6.	NYŻA	9,58	m2
7.	PRZEDPOKÓJ	8,62	m2
8.	PRZEDPOKÓJ	2,29	m2
POWIERZCHNIA LOKALU		91,87	m2

KLATKA SCHODOWA-
CZĘŚĆ WSPÓLNA
BUDYNKU

RZUT FRAGMENTU PIWNIC:

l.p.	POM. PRZYNALEŻNE DO LOKALU NR 3	POW	m2
1.	PIWNICA NR 3 (50% POW.)	4,17	m2

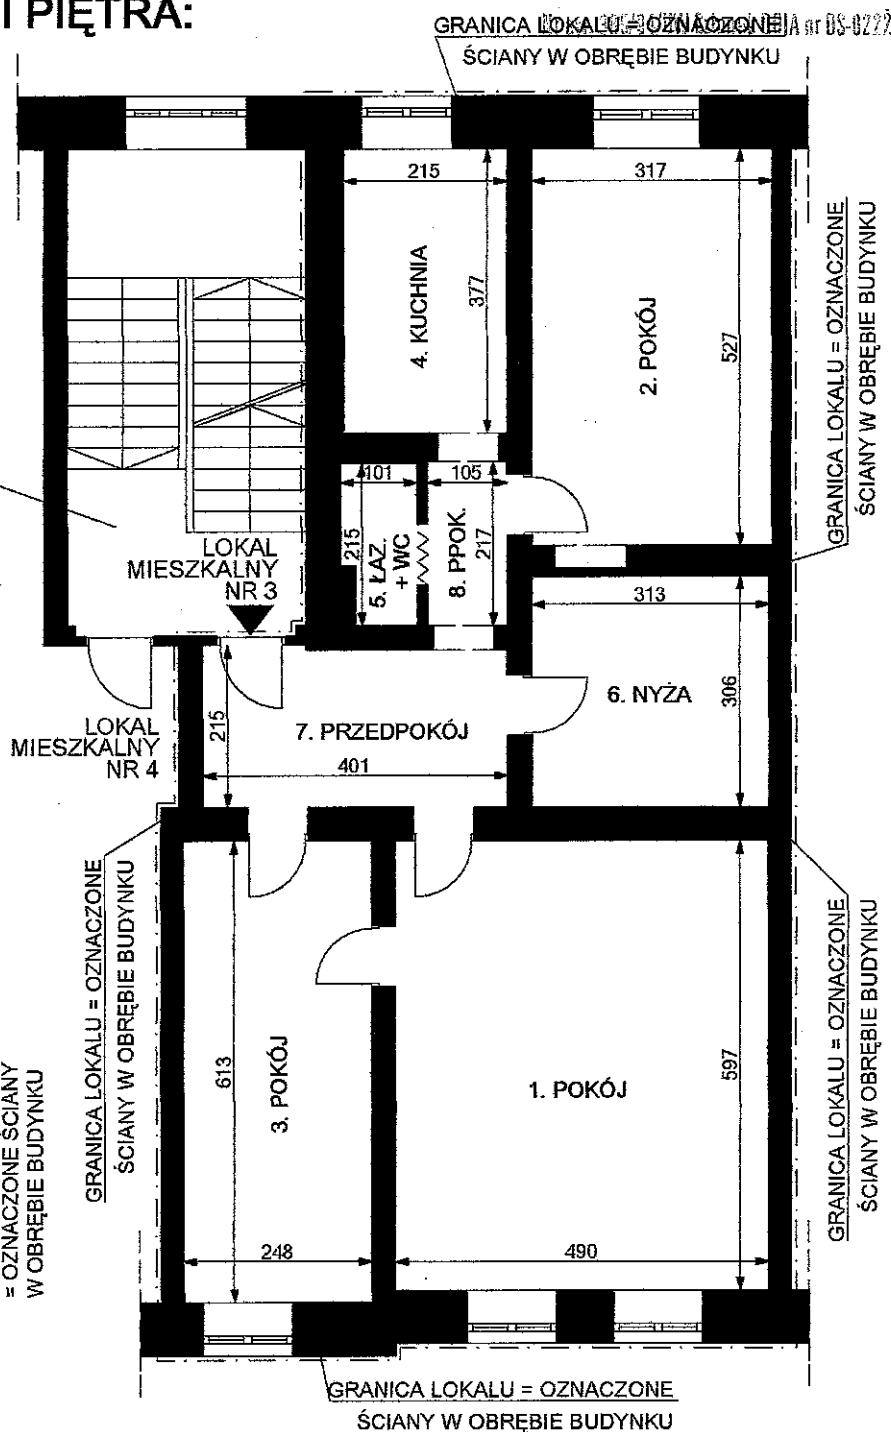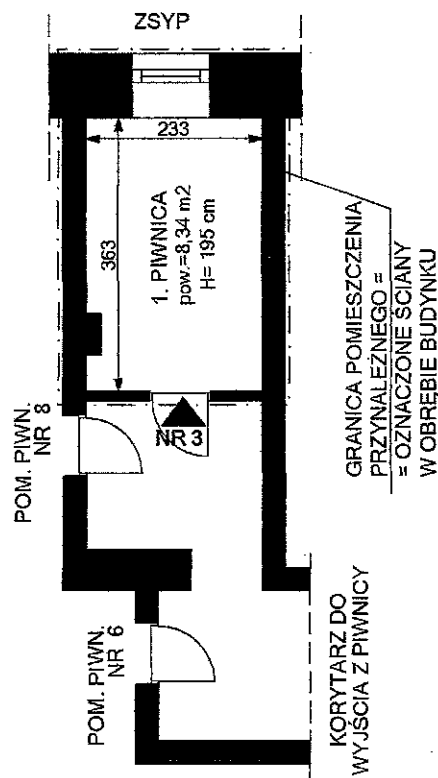

LOKAL MIESZKALNY NR 3
WROCŁAW, UL. CHROBREGO 22
I piętro, II kondygnacja, h= 341 cm, skala 1:100
Wrocław 06.03.2018 r.