


INWENTARYZACJA
ARCHITEKTONICZNO-BUDOWLANA


SKALA 1:100

- WROCŁAW, UL. WIERZBOWA 5, 5A
- BRAMA - WIERZBOWA 5
- LOKAL MIESZKALNY 3
- KONDYGNACJA 2, 1 PIĘTRO

FRAGMENT RZUTU 1 PIĘTRA

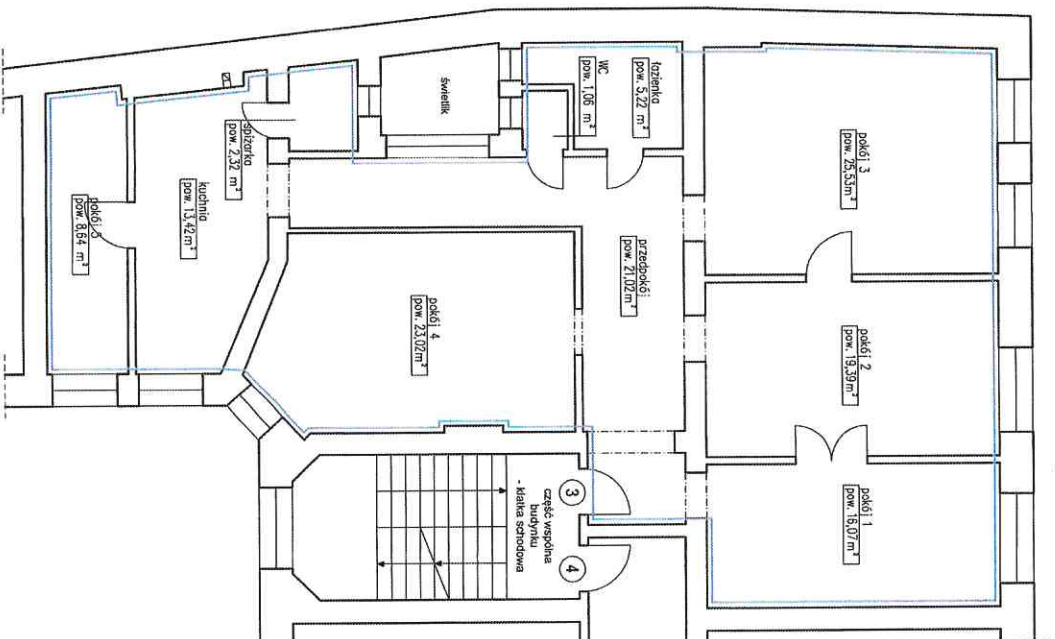

FRAGMENT RZUTU PIWNICY

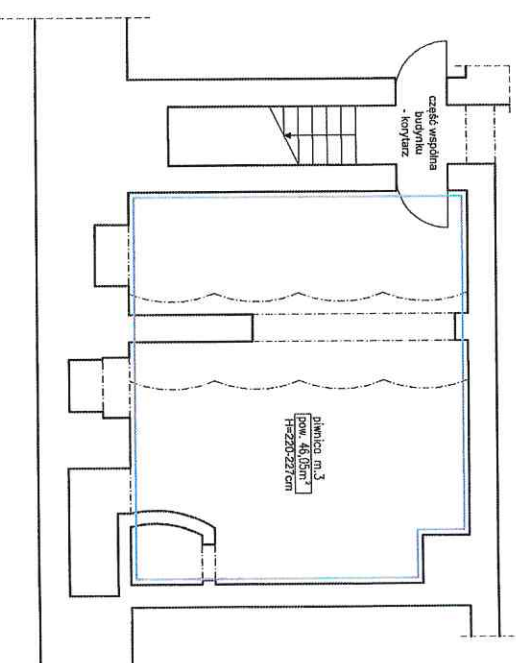

Lokal mieszkalny nr 3	
pokój 1	16,07 m ²
pokój 2	19,39 m ²
pokój 3	25,53 m ²
pokój 4	23,02 m ²
pokój 5	8,64 m ²
kuchnia	13,42 m ²
łazienka	5,22 m ²
WC	1,06 m ²
spłazka	2,32 m ²
przedpokój	21,02 m ²
RAZEM: 135,89 m ²	

Wysokość lokalu: h=3,15 m

piwnica m.3 - pom. przynależne do m.3 - pow. 46,05m²

Wysokość piwnicy: h=2,20-2,27 m

Lokal mieszkalny wraz z pomieszczeniami pomocniczymi spełnia wymogi lokalu przeznaczanego na stały pobyt ludzi oraz zaspokaja ich potrzeby mieszkaniowe.

Inwentaryzacja zgodna na dzień 03.12.2024 r.

autor opracowania: mgr inż. arch. Krzysztof Malczewski