


**ADRES: ul. Grabiszyńska 89, ul. Wysoka 1, ul. Wysoka 3,
lokal mieszkalny nr 5-5a w budynku przy
ul. Grabiszyńskiej 89.**

Kondygnacja 2: **PIĘTRO 1**

Wysokość: **346 cm**

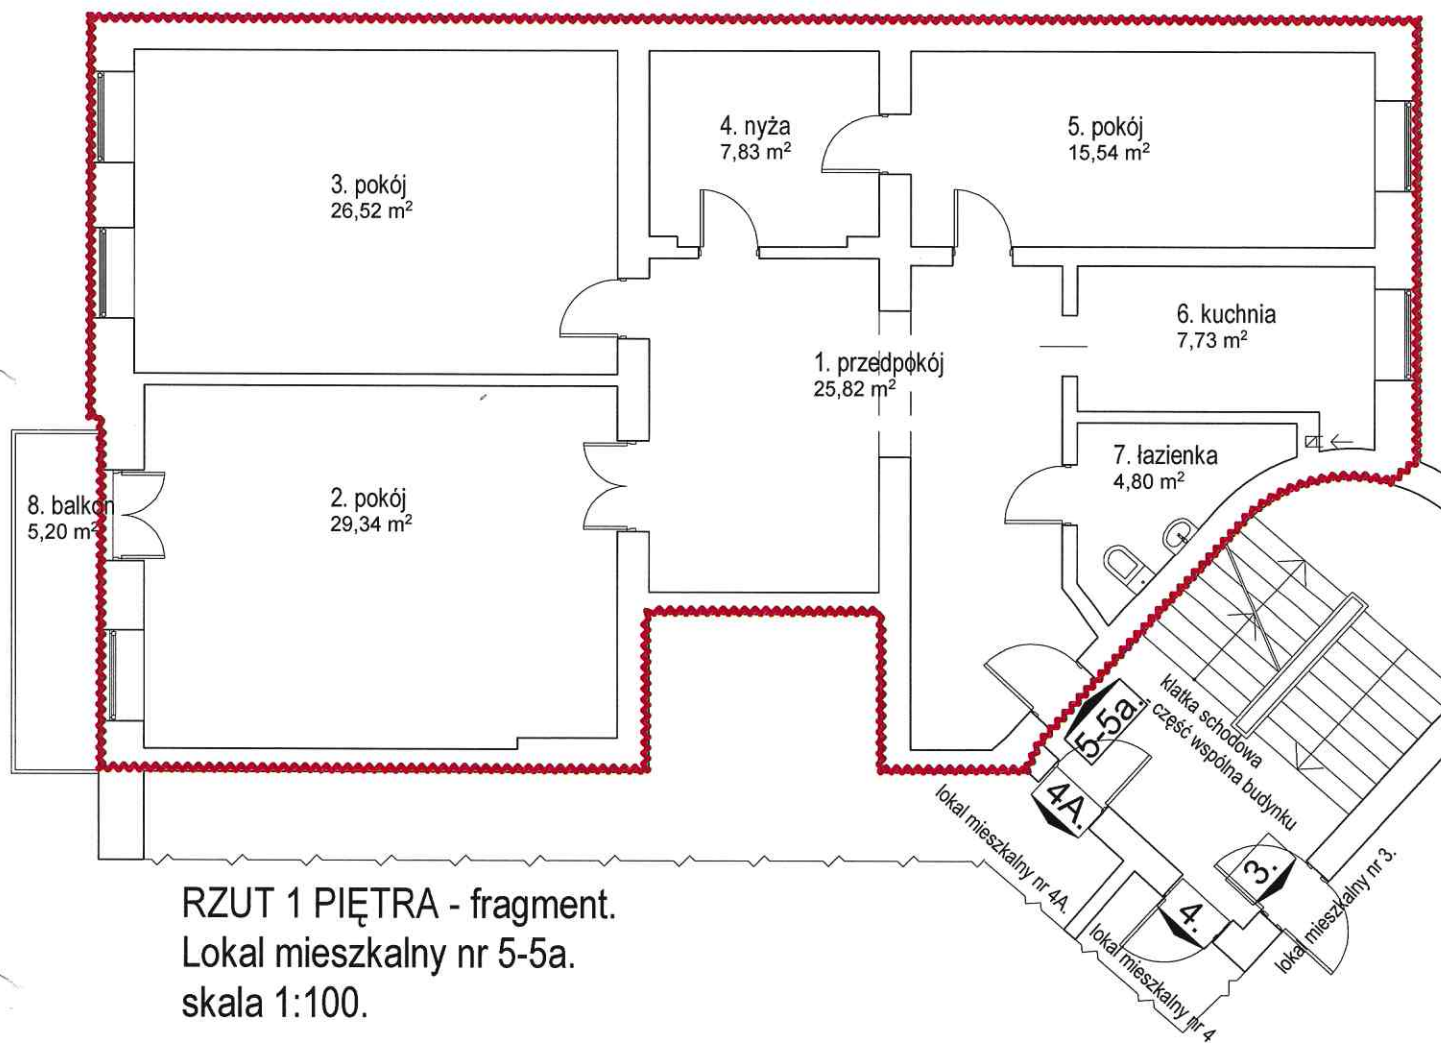

RZUT 1 PIĘTRA - fragment.
Lokal mieszkalny nr 5-5a.
skala 1:100.

ZESTAWIENIE POWIERZCHNI:

LP	RODZAJ POMIESZCZENIA	POWIERZCHNIA [m2]
1.	przedpokój	25,82
2.	pokój	29,34
3.	pokój	26,52
4.	nyża	7,83
5.	pokój	15,54
6.	kuchnia	7,73
7.	łazienka	4,80
RAZEM		117,58
8.	balkon	5,20

LEGENDA:

- granica lokalu mieszkalnego
 przewód wentylacyjny

łazienka - pomieszczenie sanitarne z miską ustępową, umywalką oraz z wanną lub kabiną natryskową

Przedstawiony na rysunku lokal **spełnia** warunki samodzielności określone w art. 2, ust. 2 ustawy z dnia 24 czerwca 1994 roku o własności lokali (jednolity tekst Dz.U. z 2019 r., poz. 737) i może służyć swojemu przeznaczeniu.

data 12.11.2019 r.
MGR INŻ. ARCHITEKT
JULIA WIECZOREK-BARZYK
 UPRAWNIENIA DO PROJEKTOWANIA
 BEZ OGRANICZEŃ W SPECJ. ARCHITEKTONICZNEJ
 NR EWID. UPRAWNIEŃ: 44/09/DOIA