
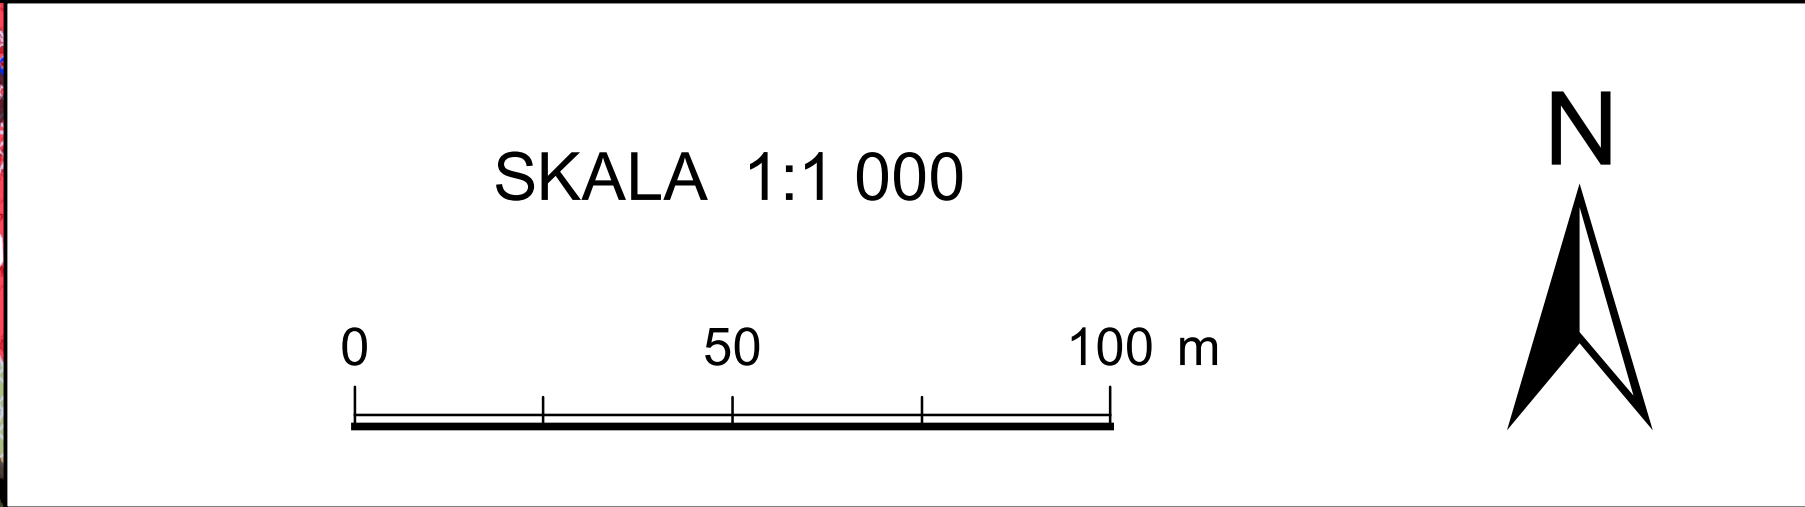


MIEJSCOWY PLAN ZAGOSPODAROWANIA PRZESTRZENNEGO W REJONIE ULIC BARDZKIEJ, OWOCOWEJ ORAZ LINII KOLEJOWEJ WE WROCŁAWIU

ZAŁĄCZNIK NR 1 - RYSUNEK PLANU MIEJSCOWEGO - PROJEKT 836.2

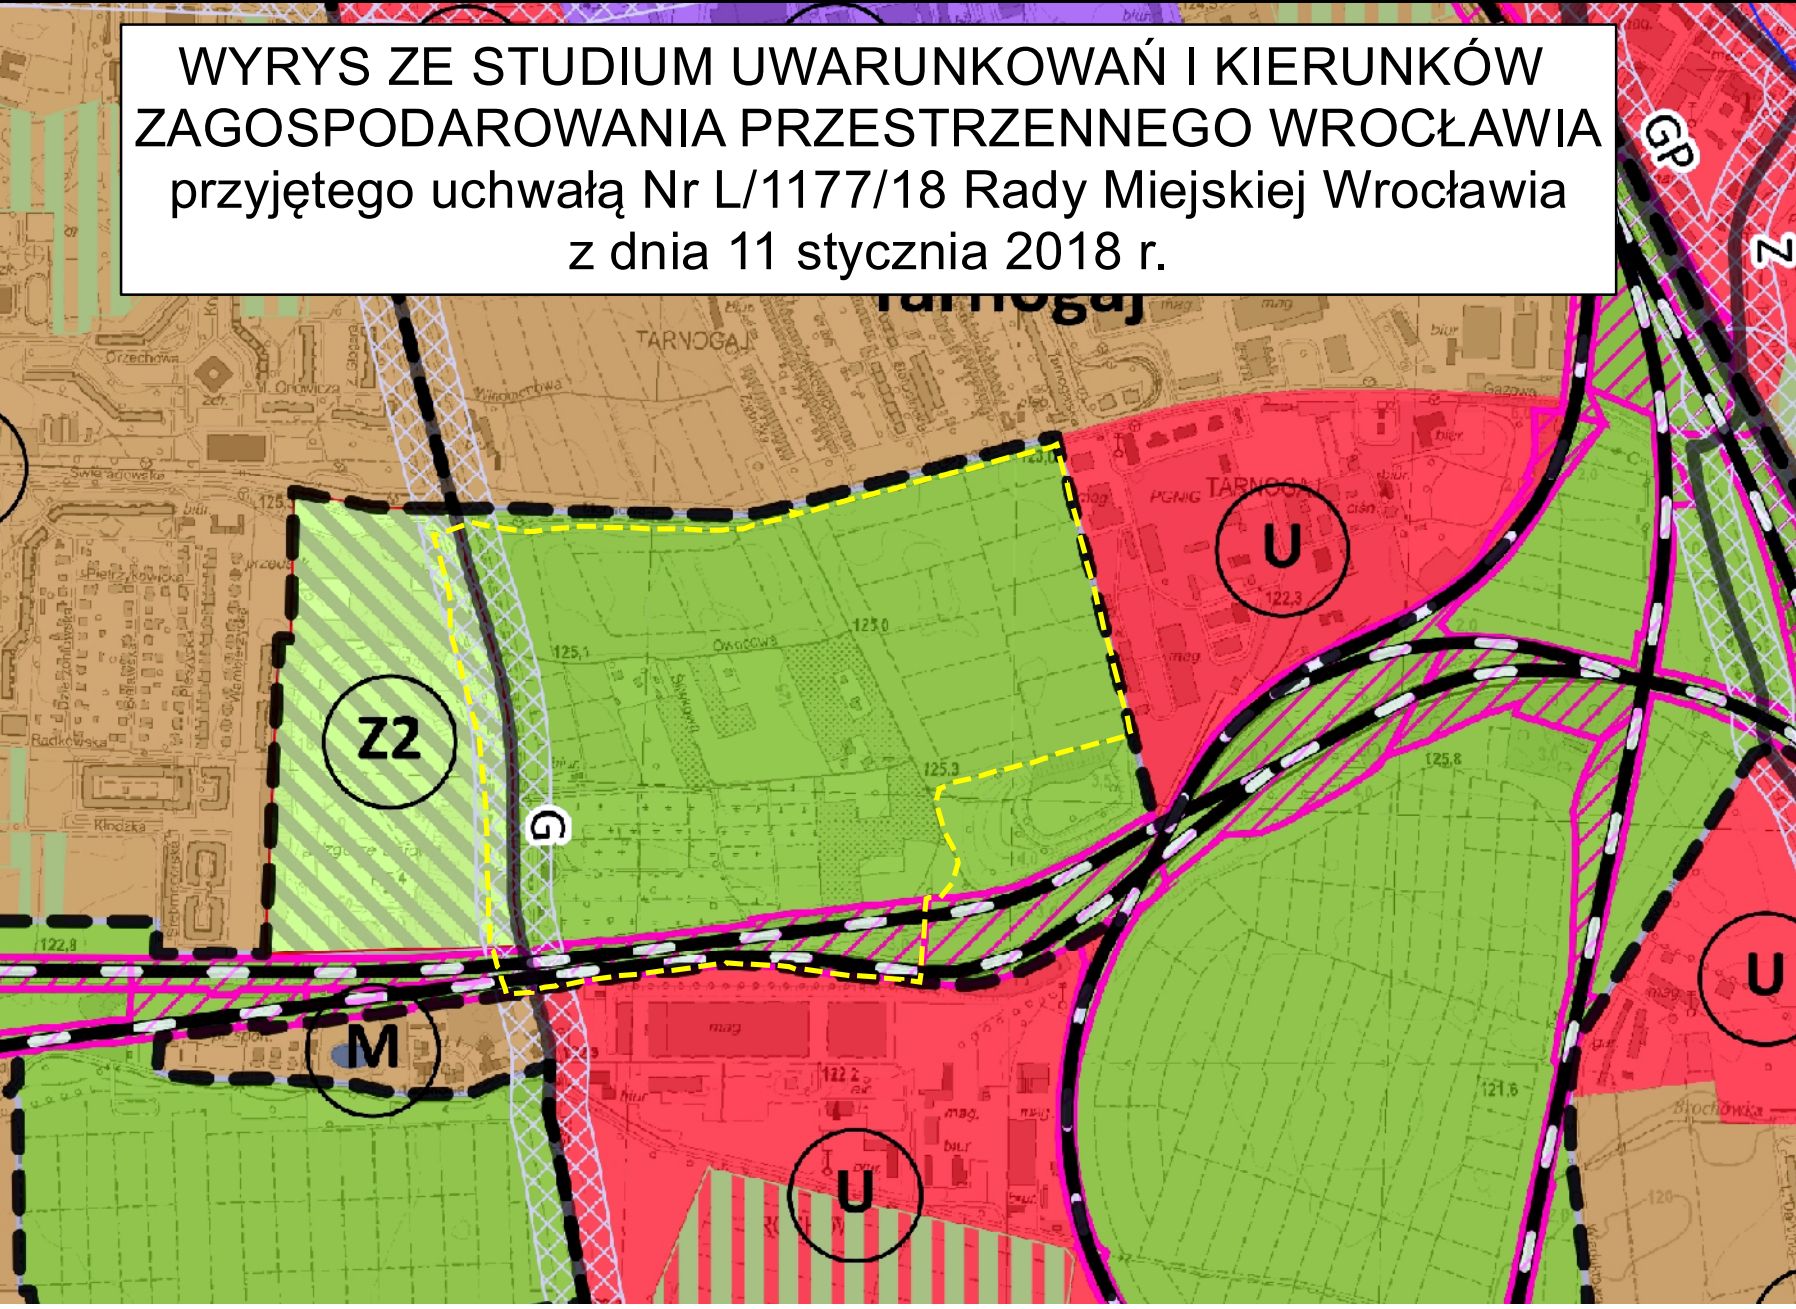

----- granica obszaru objętego miejscowym planem zagospodarowania przestrzennego

Legenda	Elementy systemu transportowego
----- granice miasta	A autostrady
ES symbol i nazwa jednostki urbanistycznej	S ekspresowe
Planie	GP główne ruchu przyspieszonego
----- granice jednostek urbanistycznych	GP/G główne ruchu przyspieszonego/główne
wody powierzchniowe	G główne
Planowane przeznaczenie terenu	G/Z główne/zbiorcze
AG - obszary przemysłowe	Z zbiorcze
IS - obszary specjalne	Z zbiorcze średnie
M - obszary mieszkaniowe	R rezerwy perspektywiczne
MU - obszary mieszkaniowo-usługowe	węzły autostradowe
U - obszary usługowe	korytarze węzłów
W - obszary wojskowe	korytarze ulic
Z1 - obszary zieleni 1	linia kolejowa
Z2 - obszary zieleni 2	istniejące stacje i przystanki kolejowe
M* - obszary perspektywiczne mieszkaniowe	planowane stacje i przystanki kolejowe
AG symbol obszaru przeznaczeń	
Tereny zamknięte	Obszar szczególnego zagrożenia powodzią
tereny zamknięte ustalone przez ministra właściwego do spraw transportu	obszar szczególnego zagrożenia powodzią o prawd. Q 1% - raz na 100 lat (ISOK 2015)
tereny zamknięte inne niż ustalone przez ministra właściwego do spraw transportu	Obszarowe formy zieleni
	obszarowe formy zieleni wypoczynkowej
	obszarowe formy zieleni sportowej
	obszarowe formy zieleni tematycznej
	Główne Zbiorniki Wód Podziemnych
	Główne Zbiorniki Wód Podziemnych

LEGENDA
--- Granica obszaru objętego miejscowym planem zagospodarowania przestrzennego
tożsama z: granicą terenu rozmieszczenia inwestycji celu publicznego o znaczeniu lokalnym
Linia rozgraniczająca tereny o różnym przeznaczeniu lub różnych zasadach zagospodarowania
[A] Wydzielenie wewnętrzne
--- Nieprzekraczalna linia zabudowy
--- Granica obszaru rehabilitacji istniejącej zabudowy i infrastruktury technicznej oraz granica obszaru wymagającego przekształceń
--- Szpaler drzew
--- Szpaler drzew objęty ochroną
--- Drzewo do zachowania
--- Strefa zieleni
--- Budynek o odrębnych ustaleniach
--- Korytarz pieszy
--- Korytarz pieszo-rowerowy
--- Miejsce wskazania szerokości
--- Granica terenu rozmieszczenia inwestycji celu publicznego o znaczeniu ponadlokalnym
--- Granica terenu zamkniętego
--- Granica strefy ochrony sanitarnej cmentarza
--- Granica obszaru objętego w gminnej ewidencji zabytków
--- Granica dawnego cmentarza
KDG - teren drogi głównej
KDZ - teren drogi zbiorczej
KDD - teren drogi dojazdowej
KP - teren komunikacji pieszo-rowerowej
KKK - teren komunikacji kolejowej
Z - teren zieleni
ZP - teren zieleni urządzonej
ZD - teren ogrodów działkowych
C - teren cmentarza

