


Przedstawiony na szkicu lokal użytkowy spełnia warunki samodzielności określone w art. 2, ust. 2 ustawy z dnia 24 czerwca 1994 roku o własności lokali (Dz.U. z 2021 r. poz. 1048) i może służyć swemu przeznaczeniu.
Wrocław 23.11.2021 r.

mgr inż. arch. Piotr Gołub
uprawnienia budowlane do
projektowania bez ograniczeń
w specjalności architektonicznej
Nr ew. 385/94/IIW Członek DOIA nr DS-0222

RZUT FRAGMENTU PIWNICY:

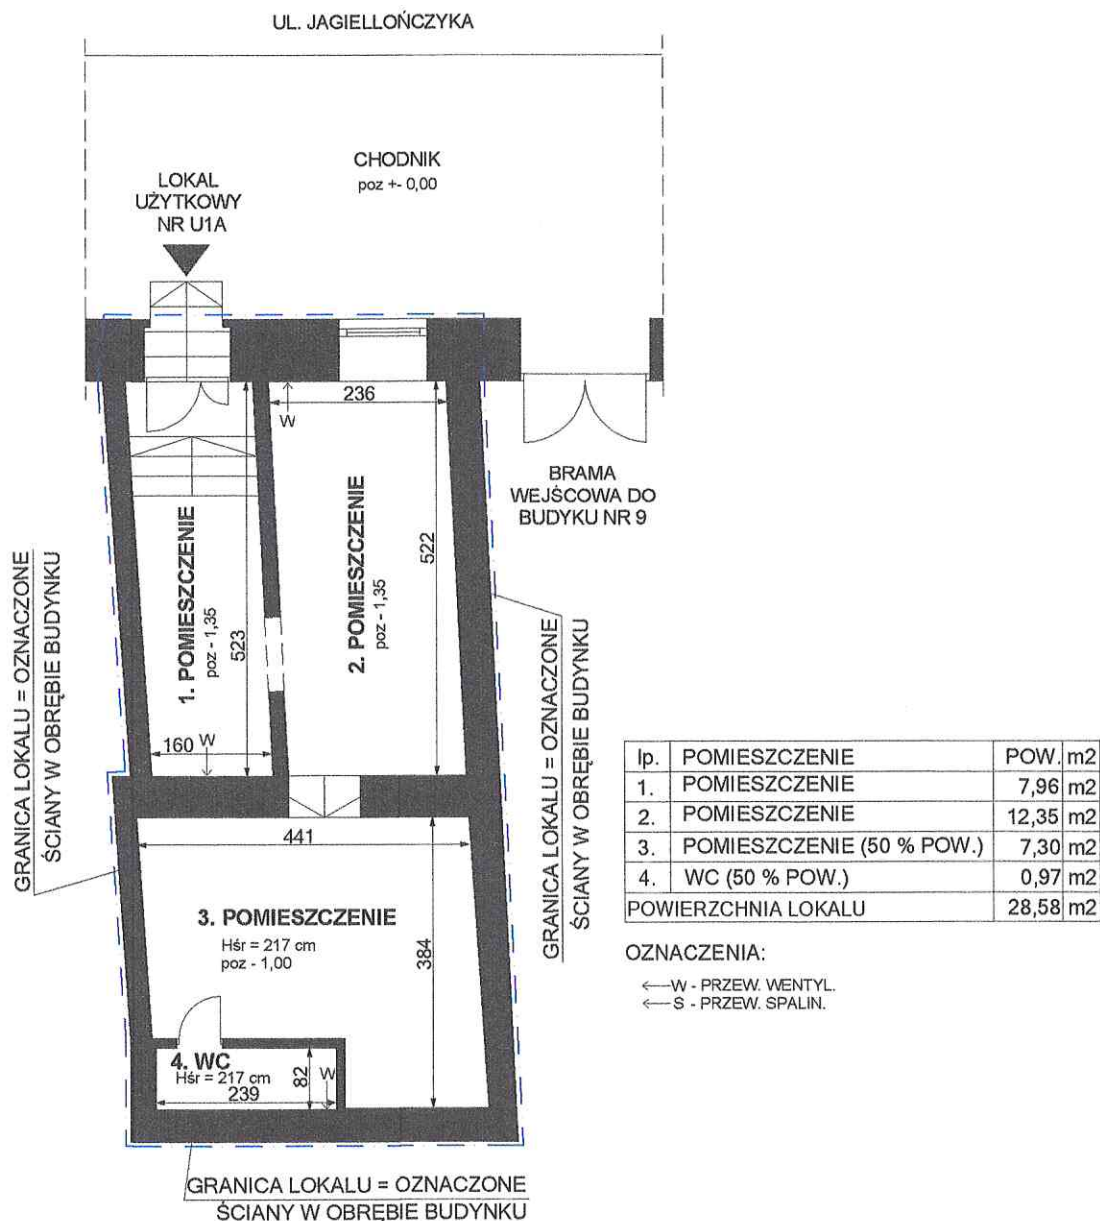

LOKAL UŻYTKOWY NR U1A
WROCLAW, UL. KAZIMIERZA JAGIELLOŃCZYKA 9
piwnica, kondygnacja -1, h= 210 ÷ 224 cm, skala 1:100
Wrocław 23.11.2021 r.

mgr inż. arch. Piotr Gołub
uprawnienia budowlane do
projektowania bez ograniczeń
w specjalności architektonicznej
Nr ew. 385/94/UW Członek DOIA nr DS-0222