


INWENTARYZACJA ARCHITEKTONICZNO-BUDOWLANA

SKALA 1:100

- WROCŁAW, UL. KS. KONSTANTEGO DAMROTA 15
- LOKAL MIESZKALNY 9
- KONDYGNACJA 5, 4 PIĘTRO

FRAGMENT RZUTU 4 PIĘTRA

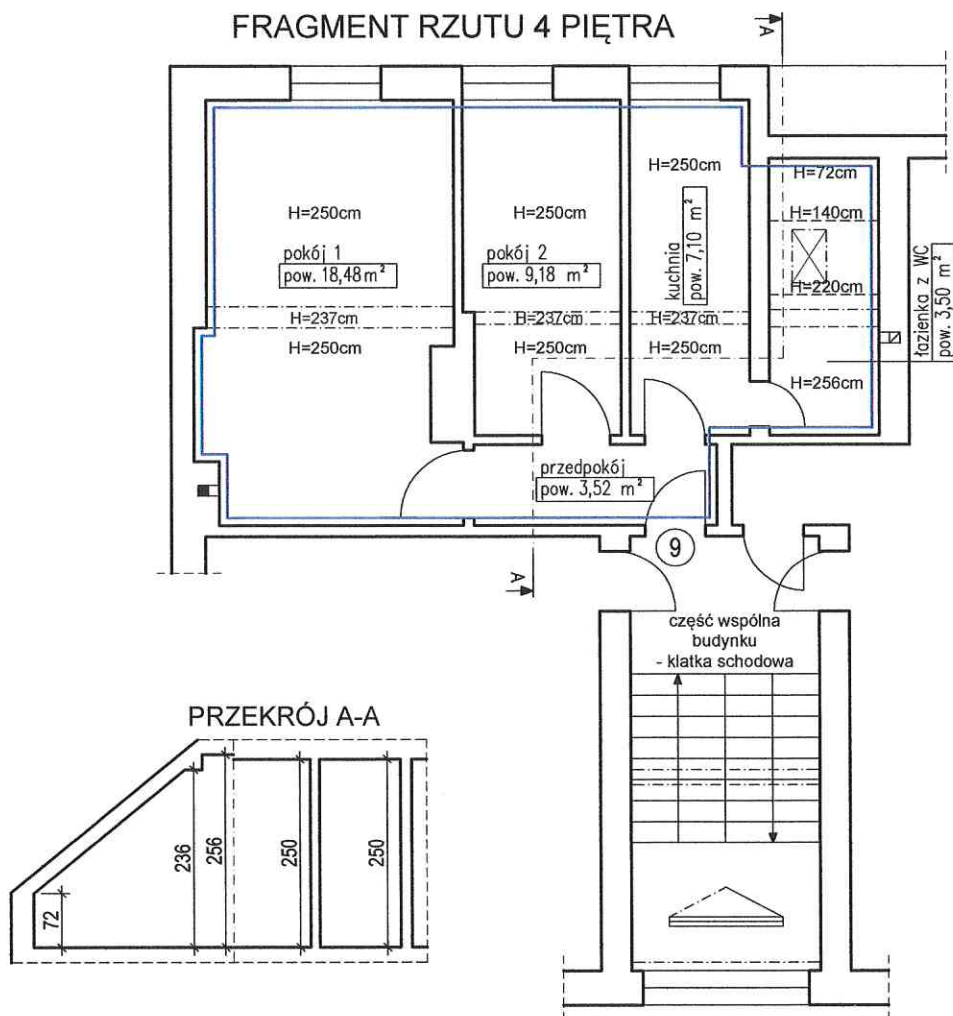

Lokal mieszkalny nr 9

pokój 1	18,48 m ²
pokój 2	9,18 m ²
kuchnia	7,10 m ²
łazienka z WC	3,50 m ²
przedpokój	3,52 m ²
RAZEM:	41,78 m ²

Wysokość lokalu: h=0,72-2,56 m

Lokal mieszkalny wraz z pomieszczeniami pomocniczymi spełnia wymogi lokalu przeznaczonego na stały pobyt ludzi oraz zaspokaja ich potrzeby mieszkaniowe.

Inwentaryzacja zgodna na dzień 02.04.2024 r.

autor opracowania: mgr inż. arch. Krzysztof Malczewski

mgr inż. arch. KRZYSZTOF MALCZEWSKI
Uprawnienia budowlane
do projektowania bez ograniczeń
w specjalności architektonicznej
nr upr. 19/SŁOKK/2015