


Lokal mieszkalny wraz z pomieszczeniami pomocniczymi spełnia wymogi lokalu przeznaczonego na stały pobyt ludzi oraz zaspokaja ich potrzeby mieszkaniowe.
Wrocław 27.02.2025 r.

mgr inż. arch. Piotr Gołub
uprawnienia budowlane do
projektowania bez ograniczeń
w specjalności architektonicznej
Nr ew. 385/94/UW Członek DOIA nr DS-0222

RZUT FRAGMENTU PARTERU:

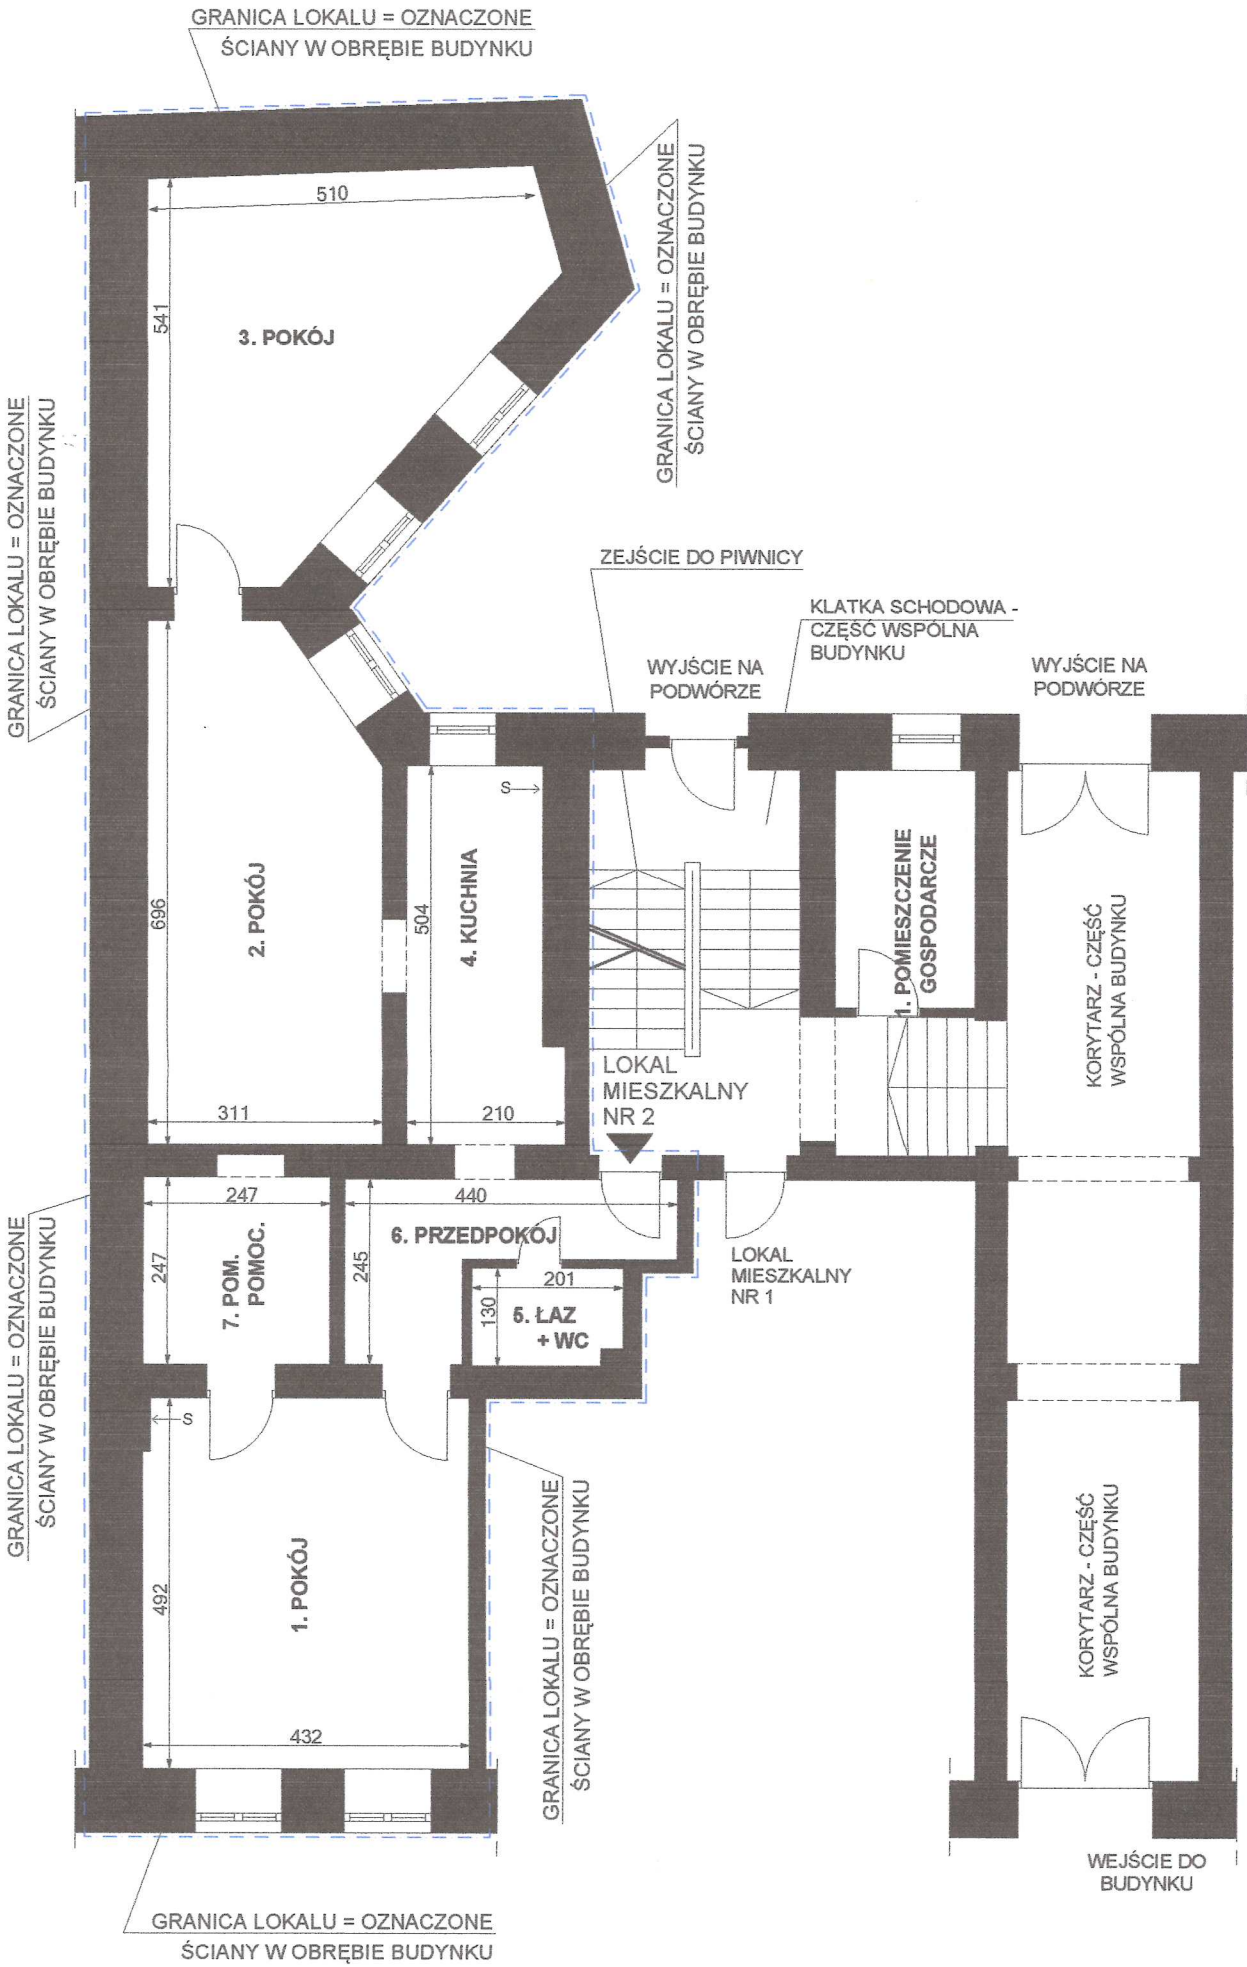


lp.	POMIESZCZENIE	POW. m2
1.	POKÓJ	21,19 m2
2.	POKÓJ	20,33 m2
3.	POKÓJ	22,15 m2
4.	KUCHNIA	9,46 m2
5.	ŁAZIENKA + WC	2,55 m2
6.	PRZEDPOKÓJ	6,75 m2
7.	POM. POMOC.	6,10 m2
POWIERZCHNIA LOKALU		88,53 m2

OZNACZENIA:

← W - PRZEW. WENTYL.
← S - PRZEW. SPALIN.

RZUT FRAGMENTU PIWNICY:

lp.	POM. PRZYNALEŻNE DO LOKALU NR 2 W PIWNICY	POW. m2
1.	POM. GOSP. NR 2 (100% POW.)	18,60 m2

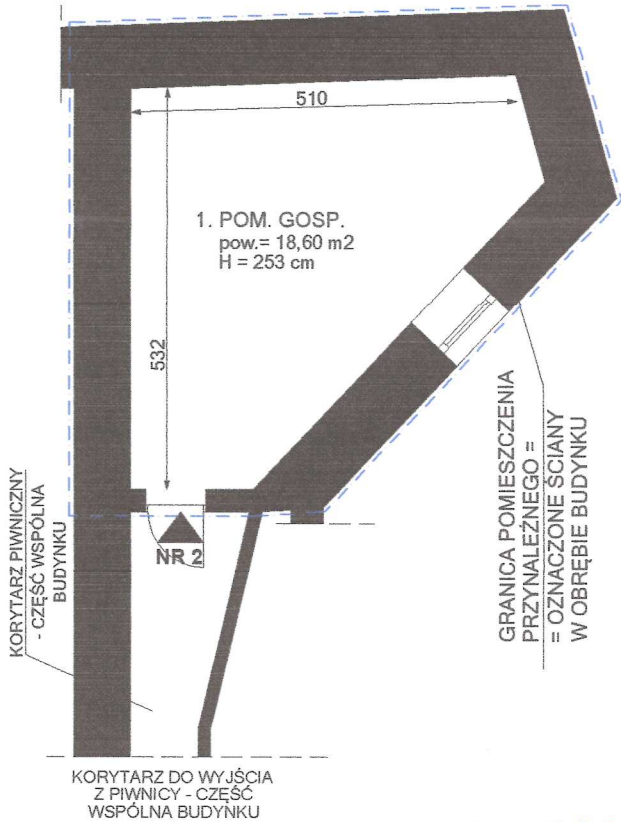

LOKAL MIESZKALNY NR 2
WROCLAW, UL. TRZEBNICKA 19
parter, I kondygnacja, h= 325 ÷ 328 cm, skala 1:100
Wrocław 27.02.2025 r.

mgr inż. arch. Piotr Gołub
uprawnienia budowlane do
projektowania bez ograniczeń
w specjalności architektonicznej
Nr ew. 385/94/UW Członek DOIA nr DS-0222