


Przedstawiony na szkicu lokal użytkowy spełnia warunki samodzielności określone w art. 2, ust. 2 ustawy z dnia 24 czerwca 1994 roku o własności lokali (Dz.U. z 2021 r. poz. 1048) i może służyć swemu przeznaczeniu.
Wrocław 26.11.2021 r.

mgr inż. arch. ~~Piotr Golub~~
uprawnienia budowlane do
projektowania bez ograniczeń
w specjalności architektonicznej
Nr ew. 385/94/UW Członek DOIA nr DS-0222

RZUT FRAGMENTU PARTERU:

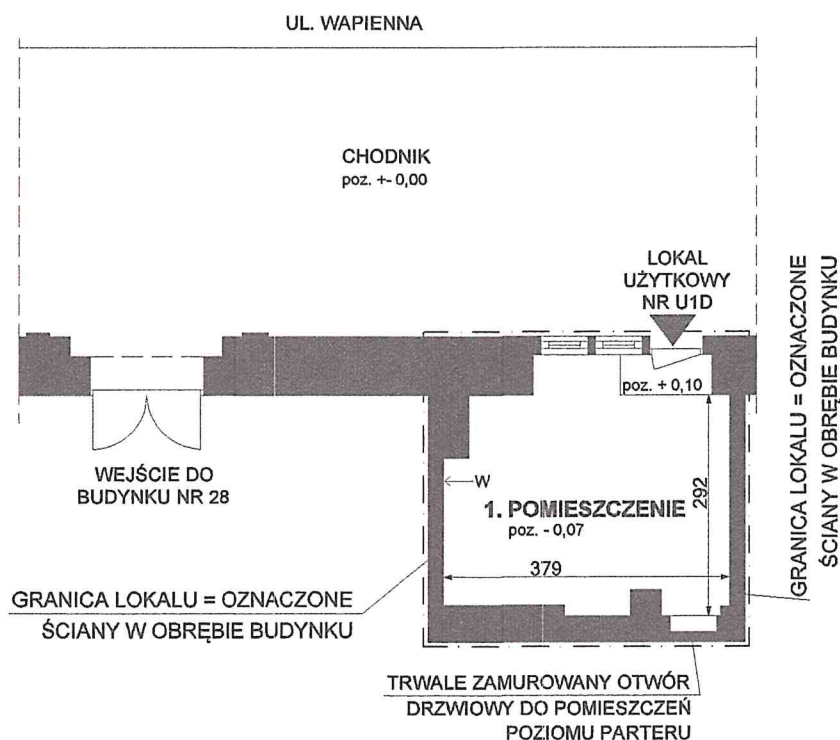

lp.	POMIESZCZENIE	POW. m2
1.	POMIESZCZENIE	11,34 m2
POWIERZCHNIA LOKALU		11,34 m2

OZNACZENIA:

← W - PRZEW. WENTYL.
← S - PRZEW. SPALIN.

LOKAL UŻYTKOWY NR U1D
WROCŁAW, UL. WAPIENNA 28
parter, I kondygnacja, h= 235 ÷ 248 cm, skala 1:100
Wrocław 26.11.2021 r.

mgr inż. arch. ~~Piotr Golub~~
uprawnienia budowlane do
projektowania bez ograniczeń
w specjalności architektonicznej
Nr ew. 385/94/UW Członek DOIA nr DS-0222