


INWENTARYZACJA ARCHITEKTONICZNO-BUDOWLANA

SKALA 1:100

- WROCŁAW, UL. WOLSKA 1
- LOKAL MIESZKALNY 1
- KONDYGNACJA 1, PARTER

FRAGMENT RZUTU PARTERU

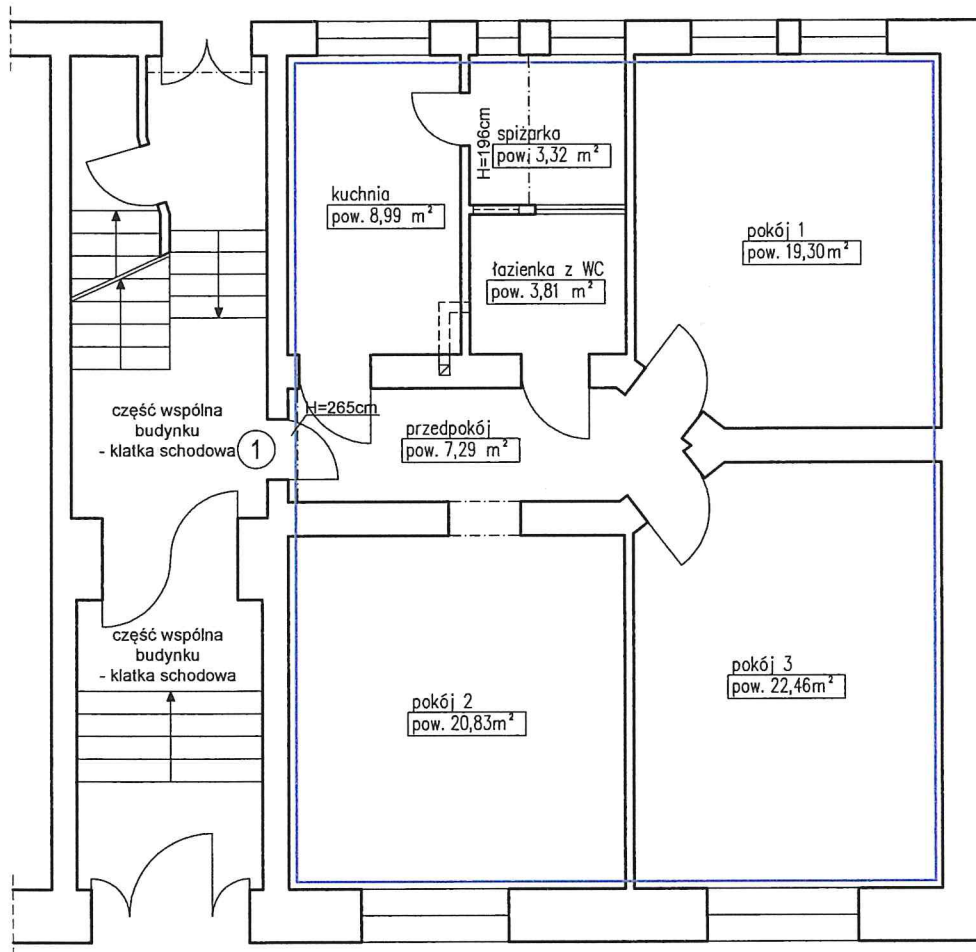

Lokal mieszkalny nr 1

pokój 1	19,30 m ²
pokój 2	20,83 m ²
pokój 3	22,46 m ²
kuchnia	8,99 m ²
spiżarka	3,32 m ²
łazienka z WC	3,81 m ²
przedpokój	7,29 m ²
RAZEM:	86,00 m ²

Wysokość lokalu: h=3,05 m

Lokal mieszkalny wraz z pomieszczeniami pomocniczymi spełnia wymogi lokalu przeznaczonego na stały pobyt ludzi oraz zaspokaja ich potrzeby mieszkaniowe.

Inwentaryzacja zgodna na dzień 30.10.2023 r.

autor opracowania: mgr inż. arch. Krzysztof Malczewski

mgr inż. arch. KRZYSZTOF MALCZEWSKI
Uprawnienia budowlane
do projektowania bez ograniczeń
w specjalności architektonicznej
nr upr. 19/SŁOKK/2015