


Przedstawiony na szkicu lokal mieszkalny spełnia wymogi art. 2 ust. 2 ustawy z 24 czerwca 1994r. o własności lokali (tekst jednolity Dz.U. z 19 kwietnia 2019 r. poz. 737) i może służyć swojemu przeznaczeniu.
Przedstawiony na szkicu lokal jest samodzielnym lokalem mieszkalnym.
Wrocław 03.02.2020 r.

mgr inż. arch. Piotr Gołub
uprawnienia budowlane do
projektowania bez ograniczeń
w specjalności architektonicznej
Nr ew. 385/04/UW Członek DOIA nr 05-0222

RZUT FRAGMENTU I PIĘTRA:

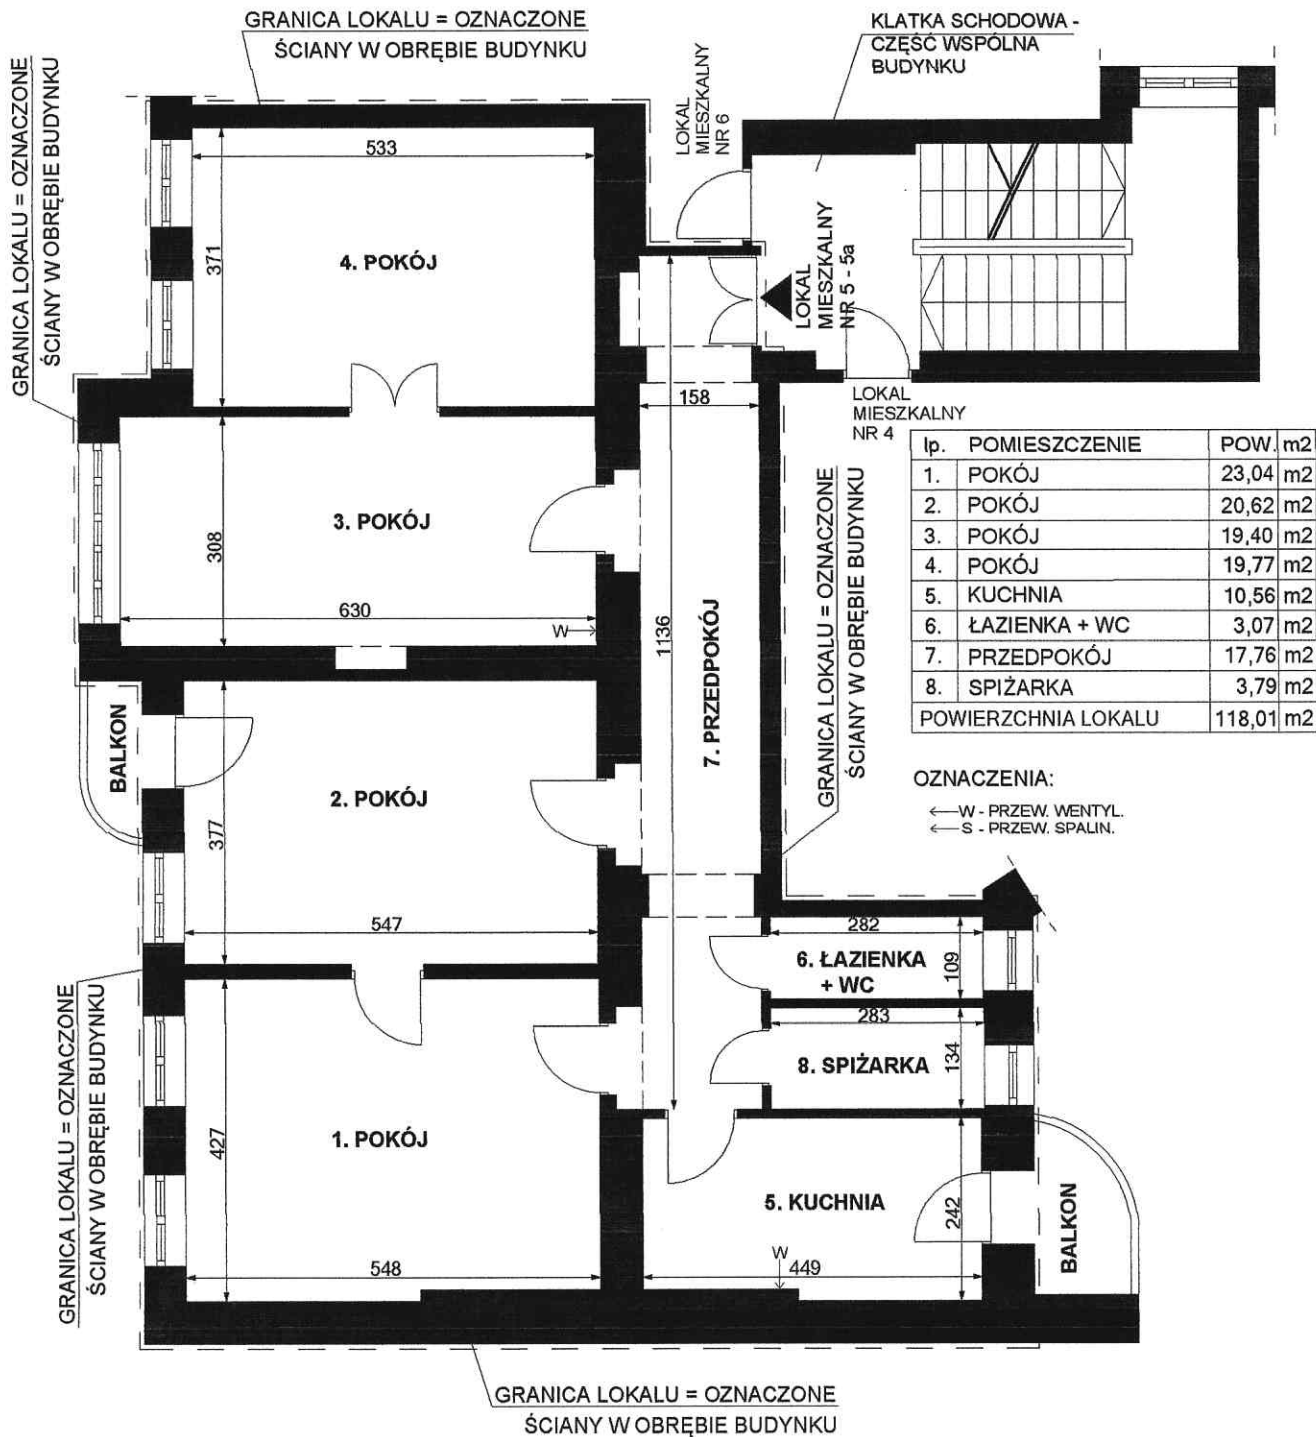

LOKAL MIESZKALNY NR 5 - 5a
WROCŁAW, UL. JEMIOŁOWA 16
I piętro, II kondygnacja, h= 321 cm, skala 1:100
Wrocław 03.02.2020 r.

mgr inż. arch. Piotr Gołub
uprawnienia budowlane do
projektowania bez ograniczeń
w specjalności architektonicznej
Nr ew. 385/04/UW Członek DOIA nr 05-0222