


Przedstawiony na szkicu lokal mieszkalny spełnia warunki samodzielności określone w art. 2, ust. 2 ustawy z dnia 24 czerwca 1994 roku o własności lokali (Dz.U. z 2021 r. poz. 1048) i może służyć swemu przeznaczeniu.
Wrocław 11.03.2022 r.

mgr inż. arch. Piotr Golub
uprawnienia budowlane do
projektowania bez ograniczeń
w specjalności architektonicznej
Nr ew. 385/94/UW Członek DAI nr DS-0222

RZUT FRAGMENTU PARTERU:

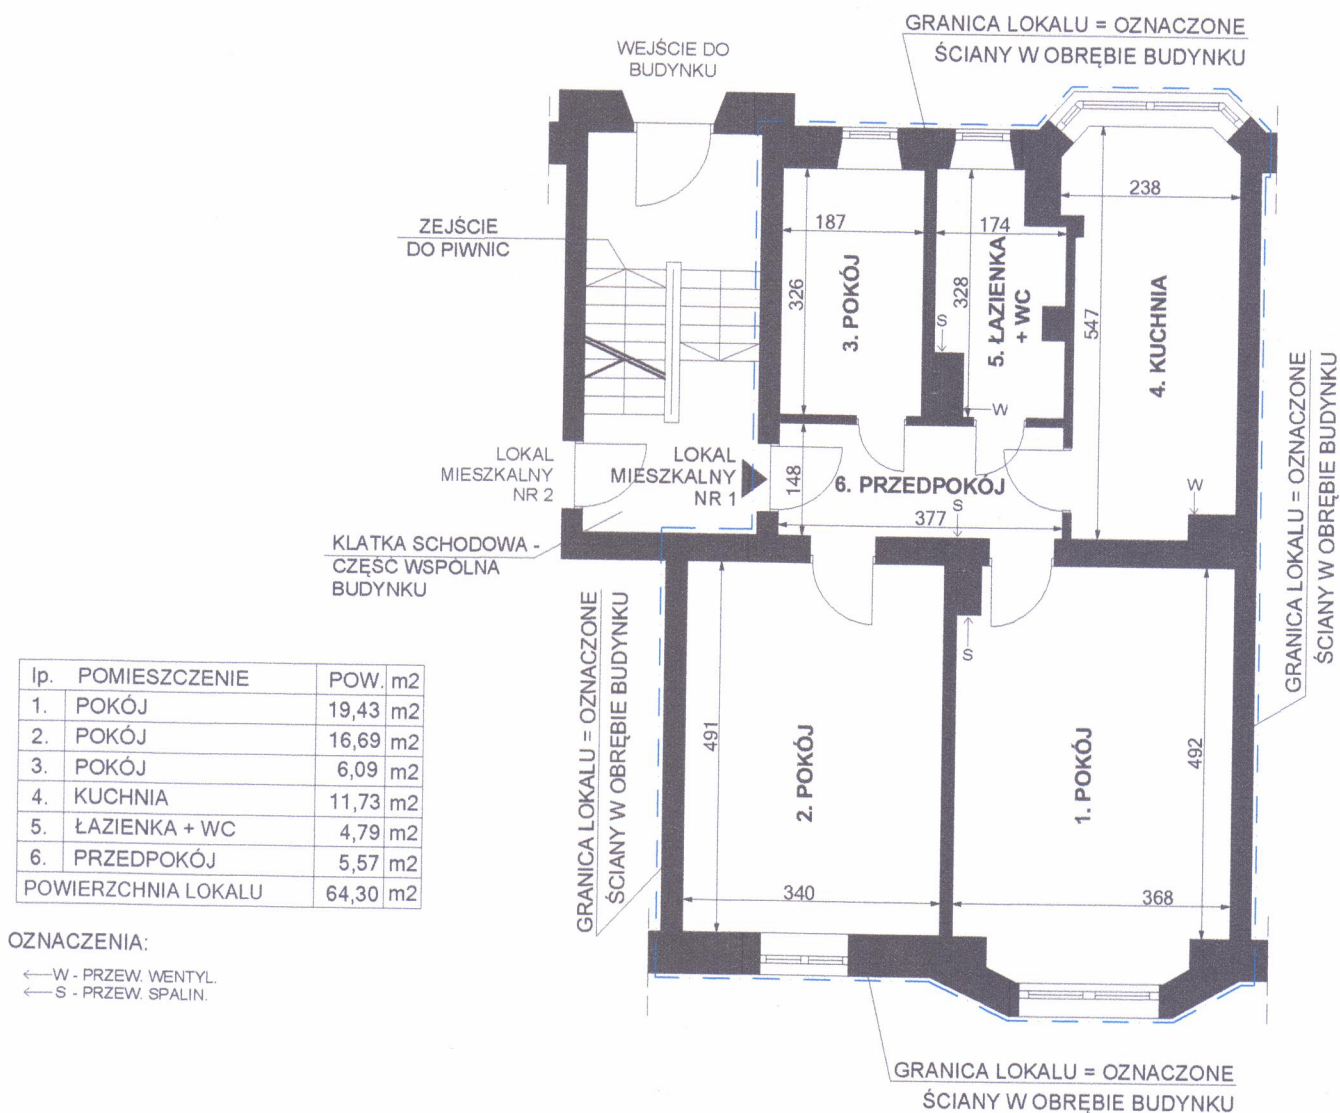

LOKAL MIESZKALNY NR 1
WROCŁAW, UL. PARTYZANTÓW 65
parter, I kondygnacja, h= 272 cm, skala 1:100
Wrocław 11.03.2022 r.

mgr inż. arch. Piotr Golub
uprawnienia budowlane do
projektowania bez ograniczeń
w specjalności architektonicznej
Nr ew. 385/94/UW Członek DAI nr DS-0222