


MIEJSCOWY PLAN ZAGOSPODAROWANIA PRZESTRZENNEGO W REJONIE ULIC PODHALAŃSKIEJ I 11 LISTOPADA WE WROCŁAWIU

ZAŁĄCZNIK NR 1 - RYSUNEK PLANU MIEJSCOWEGO (831).2

WYRYS ZE STUDIUM UWARUNKOWAŃ I KIERUNKÓW
ZAGOSPODAROWANIA PRZESTRZENNEGO WROCŁAWIA
przyjętego uchwałą Nr L/1177/18 Rady Miejskiej Wrocławia
z dnia 11 stycznia 2018 r.

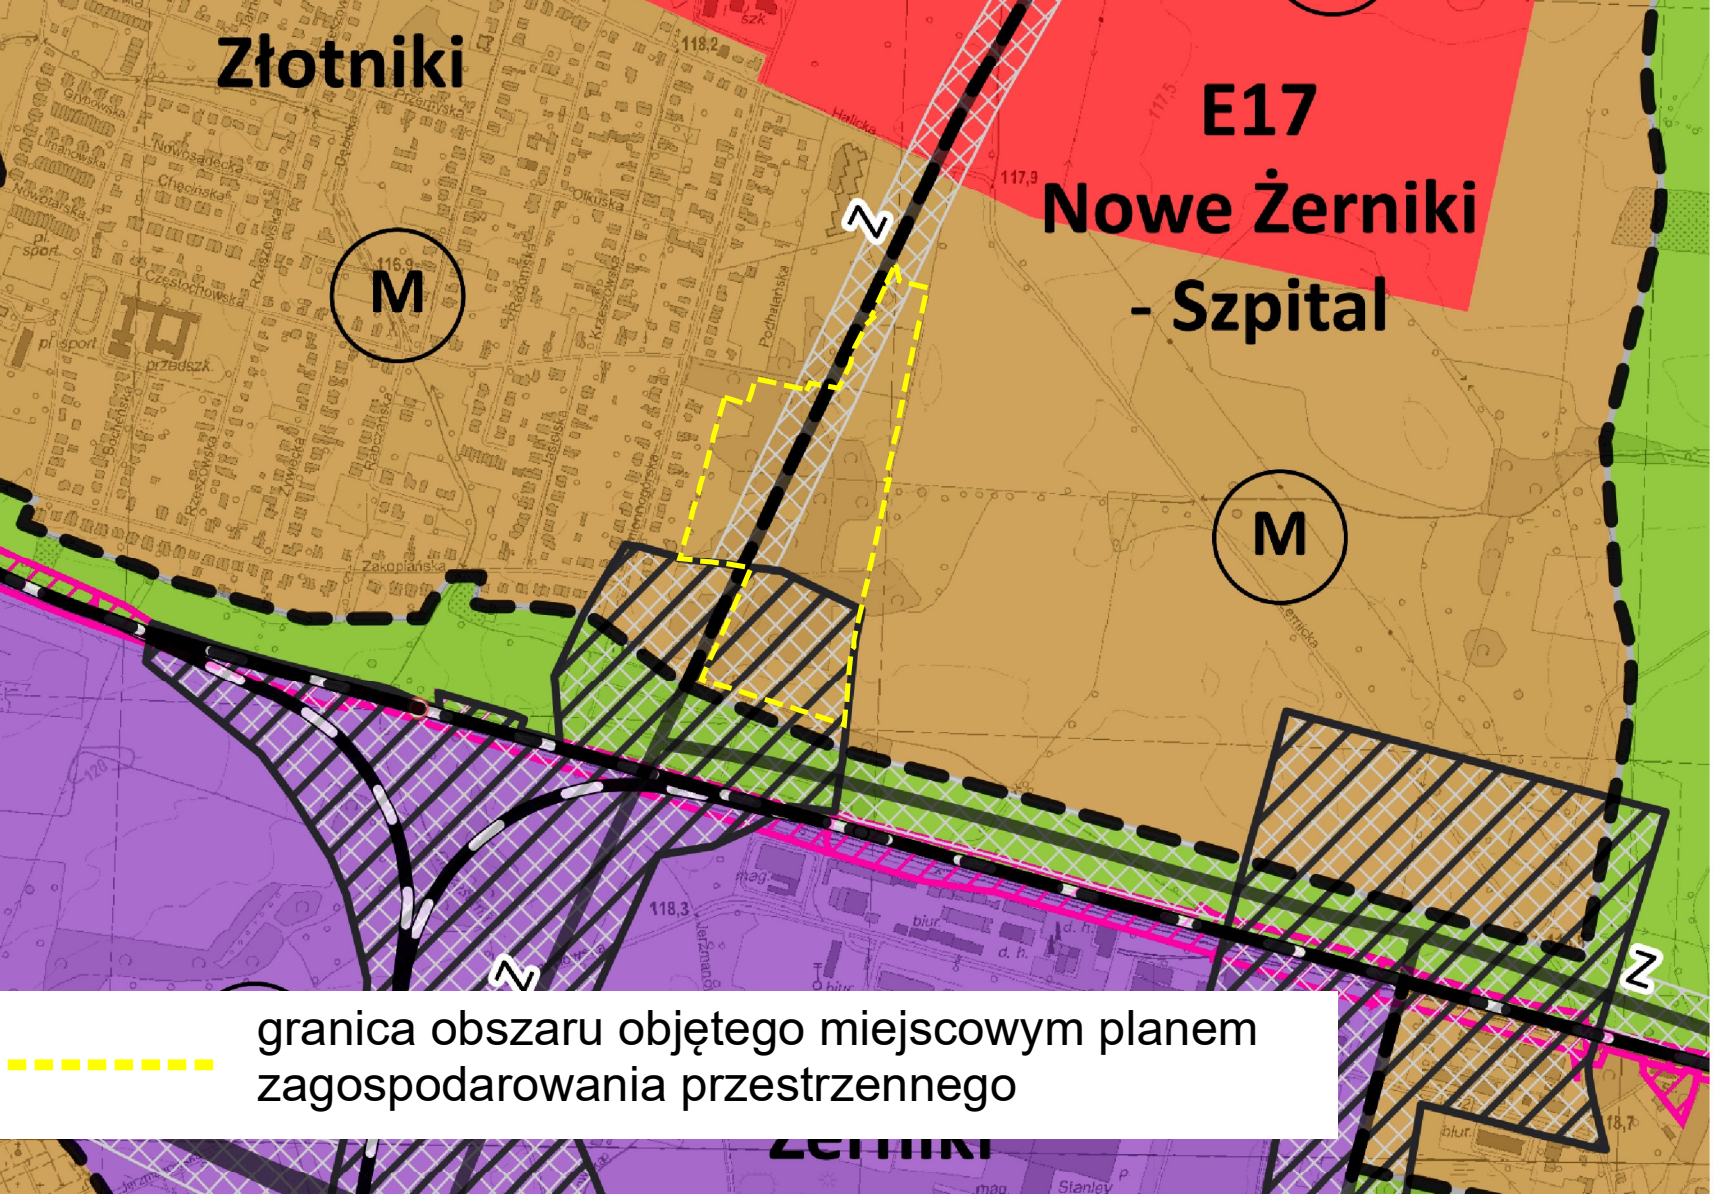

Legenda

E5

Pilczyce

granicz miasta

symbol i nazwa jednostki urbanistycznej

granicz jednostek urbanistycznych

wody powierzchniowe

Planowane przeznaczenie terenu

AG - obszary przemysłowe

IS - obszary specjalne

M - obszary mieszkaniowe

MU - obszary mieszkaniowo-usługowe

U - obszary usługowe

W - obszary wojskowe

Z1 - obszary zieleni 1

Z2 - obszary zieleni 2

M* - obszary perspektywiczne mieszkaniowe

AG

symbol obszaru przeznaczeń

Tereny zamknięte

tereny zamknięte ustalone przez ministra właściwego do spraw transportu

tereny zamknięte inne niż ustalone przez ministra właściwego do spraw transportu

A autostrady

S ekspresowe

GP główne ruchu przyspieszonego

GP/G główne ruchu przyspieszonego/główne

G główne

G/Z główne/zbiornicze

Z zbiornicze

Z zbiornicze śródmiejskie

R rezerwy perspektywiczne

węzły autostradowe

korytarze węzłów

korytarze ulic

linię kolejowe

istniejące stacje i przystanki kolejowe

planowane stacje i przystanki kolejowe

Obszar szczególnego zagrożenia powodzią

obszar szczególnego zagrożenia powodzią o prawd. Q 1% - raz na 100 lat (ISOK 2015)

Obszarowe formy zieleni

obszarowe formy zieleni wypoczynkowej

obszarowe formy zieleni sportowej

obszarowe formy zieleni tematycznej

Główne Zbiorniki Wód Podziemnych

Główne Zbiorniki Wód Podziemnych

SKALA 1:1 000

0 50 100 m

LEGENDA

Granica obszaru objętego miejscowym planem zagospodarowania przestrzennego

tożsamsa z: granicą strefy ochrony konserwatorskiej zabytków archeologicznych OM, granicą terenu rozmieszczenia inwestycji celu publicznego o znaczeniu lokalnym

Linia rozgraniczająca tereny o różnym przeznaczeniu lub różnych zasadach zagospodarowania

Szpaler drzew objęty ochroną

Miejsce wskazania szerokości

Korytarz komunikacyjny

Korytarz pieszo-rowerowy

Granica stanowiska archeologicznego

Granica strefy ochrony stanowiska archeologicznego

KDZ - teren drogi zbiorczej

WS - teren wód powierzchniowych śródlądowych

L - teren lasu

Z - teren zieleni

ZP - teren zieleni urządzonej

Podkład:
Mapa Zasadnicza pozyskana z ZGKIM we Wrocławiu
Układ współrzędnych: PL-2000 str. 6
Układ wysokościowy: PL-EVRF2007-NH
Wrocław, 13.03.2024
Nr Lic. ZGKIM.TM.6642.840.2024_0264_P