


Przedstawiony na szkicu lokal niemieszkalny spełnia warunki samodzielności określone w art. 2, ust. 2 ustawy z dnia 24 czerwca 1994 roku o własności lokali (D.U. z 2020 r. poz. 1910 z późn. zm.) i może służyć swemu przeznaczeniu.
Wrocław 12.05.2021 r.

mgr inż. arch. Piotr Golub
uprawnienia budowlane do
projektowania bez ograniczeń
w specjalności architektonicznej
Nr ew. 385/94/UW Członek DOIA nr DS-0222

RZUT FRAGMENTU I PIĘTRA:

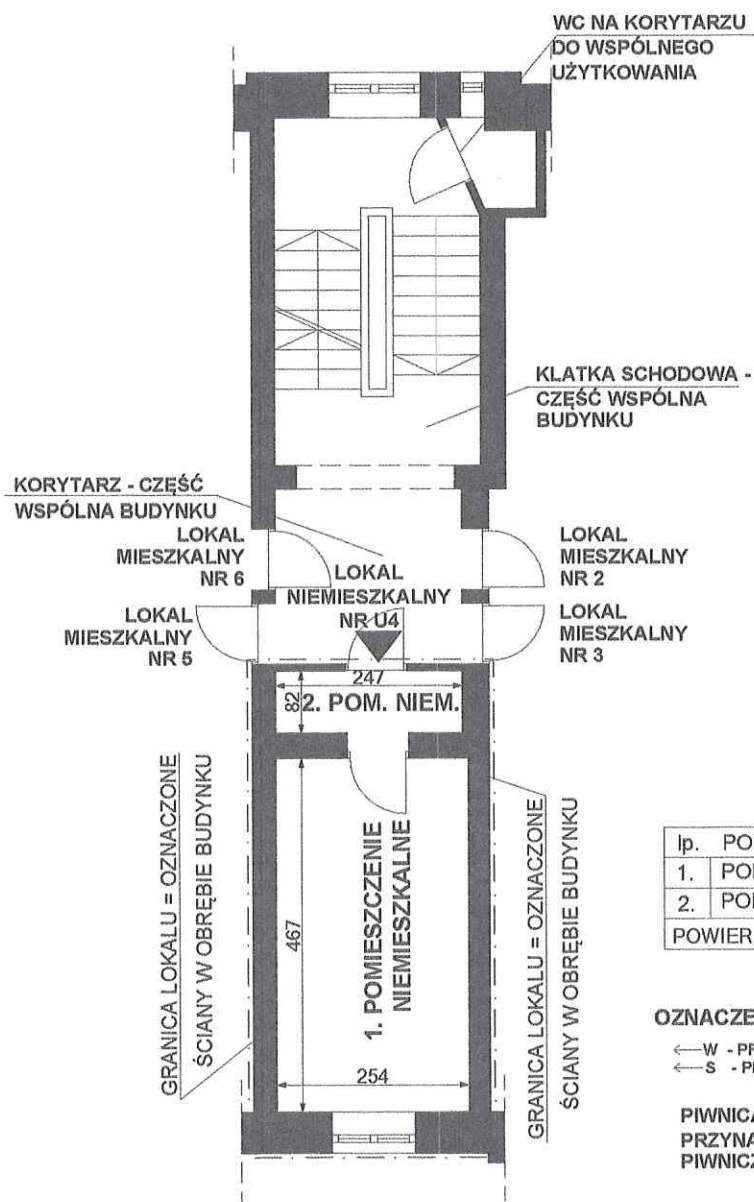

lp.	POMIESZCZENIE	POW. m2
1.	POMIESZCZENIE	11,86 m2
2.	POMIESZCZENIE	2,02 m2
POWIERZCHNIA OGÓLNA		13,88 m2

OZNACZENIA:

← W - PRZEW. WENTYL.
← S - PRZEW. SPALIN.

PIWNICA - BRAK DOSTĘPU DO
PRZYNALEŻNYCH POMIESZCZEŃ
PIWNICZNYCH.

LOKAL NIEMIESZKALNY NR U4
WROCLAW, UL. GÓRNICZEGO 8
I piętro, II kondygnacja, h= 287 cm, skala 1:100
Wrocław 12.05.2021 r.

mgr inż. arch. Piotr Golub
uprawnienia budowlane do
projektowania bez ograniczeń
w specjalności architektonicznej
Nr ew. 385/94/UW Członek DOIA nr DS-0222