


Przedstawiony na szkicu lokal mieszkalny spełnia warunki samodzielności określone w art. 2, ust. 2 ustawy z dnia 24 czerwca 1994 roku o własności lokali (Dz.U. z 2021 r. poz. 1048) i może służyć swemu przeznaczeniu.
Wrocław 09.02.2022 r.

mgr inż. arch. Piotr Gołub
uprawnienia budowlane do
projektowania bez ograniczeń
w specjalności architektonicznej
Nr ew. 385/94/UW Członek DOIA nr DS-0222

RZUT FRAGMENTU III PIĘTRA:

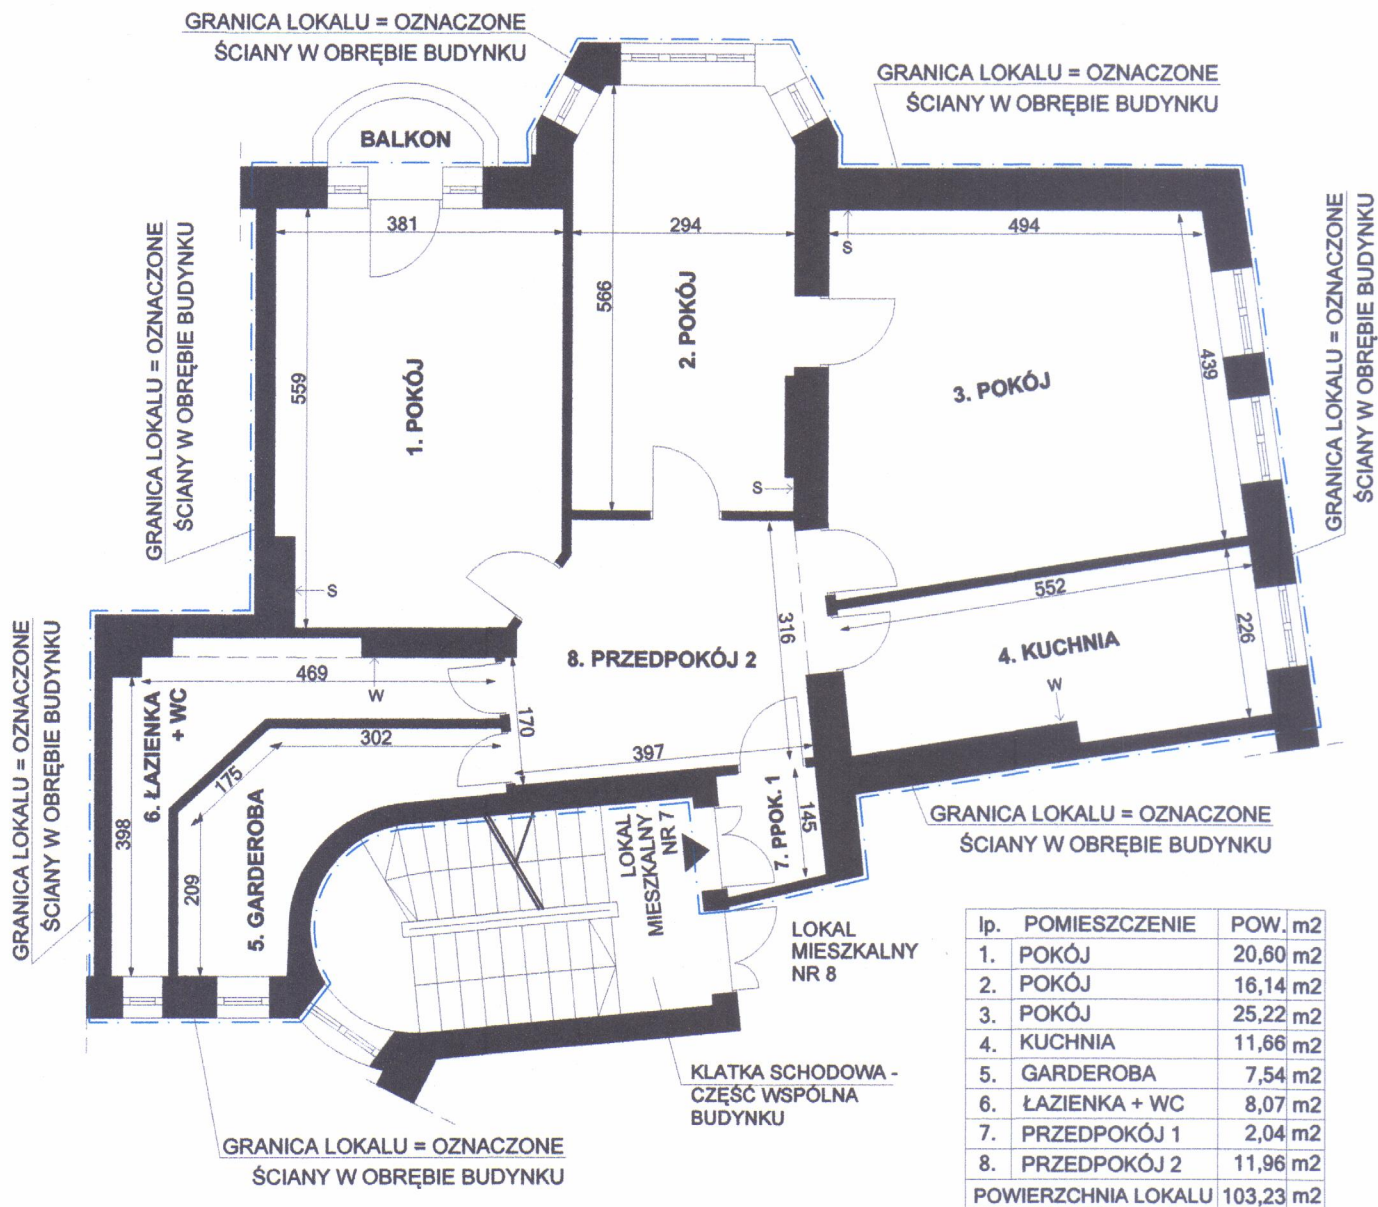

lp.	POMIESZCZENIE	POW. m2
1.	POKÓJ	20,60 m2
2.	POKÓJ	16,14 m2
3.	POKÓJ	25,22 m2
4.	KUCHNIA	11,66 m2
5.	GARDEROBA	7,54 m2
6.	ŁAZIENKA + WC	8,07 m2
7.	PRZEDPOKÓJ 1	2,04 m2
8.	PRZEDPOKÓJ 2	11,96 m2
POWIERZCHNIA LOKALU		103,23 m2

OZNACZENIA:
← W - PRZEW. WENTYL.
← S - PRZEW. SPALIN.

LOKAL MIESZKALNY NR 7
WROCŁAW, UL. HENRYKA SIENKIEWICZA 112
III piętro, IV kondygnacja, h= 322 cm, skala 1:100
Wrocław 09.02.2022 r.

mgr inż. arch. Piotr Gołub
uprawnienia budowlane do
projektowania bez ograniczeń
w specjalności architektonicznej
Nr ew. 385/94/UW Członek DOIA nr DS-0222