


MIEJSCOWY PLAN ZAGOSPODAROWANIA PRZESTRZENNEGO
W REJONIE ULIC MYDLANEJ I SWOJCZYCKIEJ ORAZ LINII KOLEJOWEJ WE WROCŁAWIU



ZAŁĄCZNIK NR 1 - RYSUNEK PLANU MIEJSCOWEGO - PROJEKT (855).2

SKALA 1:1 000

0 50 100 m

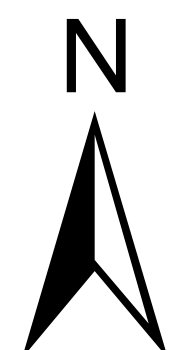

WYRYS ZE STUDIUM UWARUNKOWAŃ I KIERUNKÓW
ZAGOSPODAROWANIA PRZESTRZENNEGO WROCŁAWIA
przyjętego uchwałą Nr L/1177/18 Rady Miejskiej Wrocławia
z dnia 11 stycznia 2018 r.

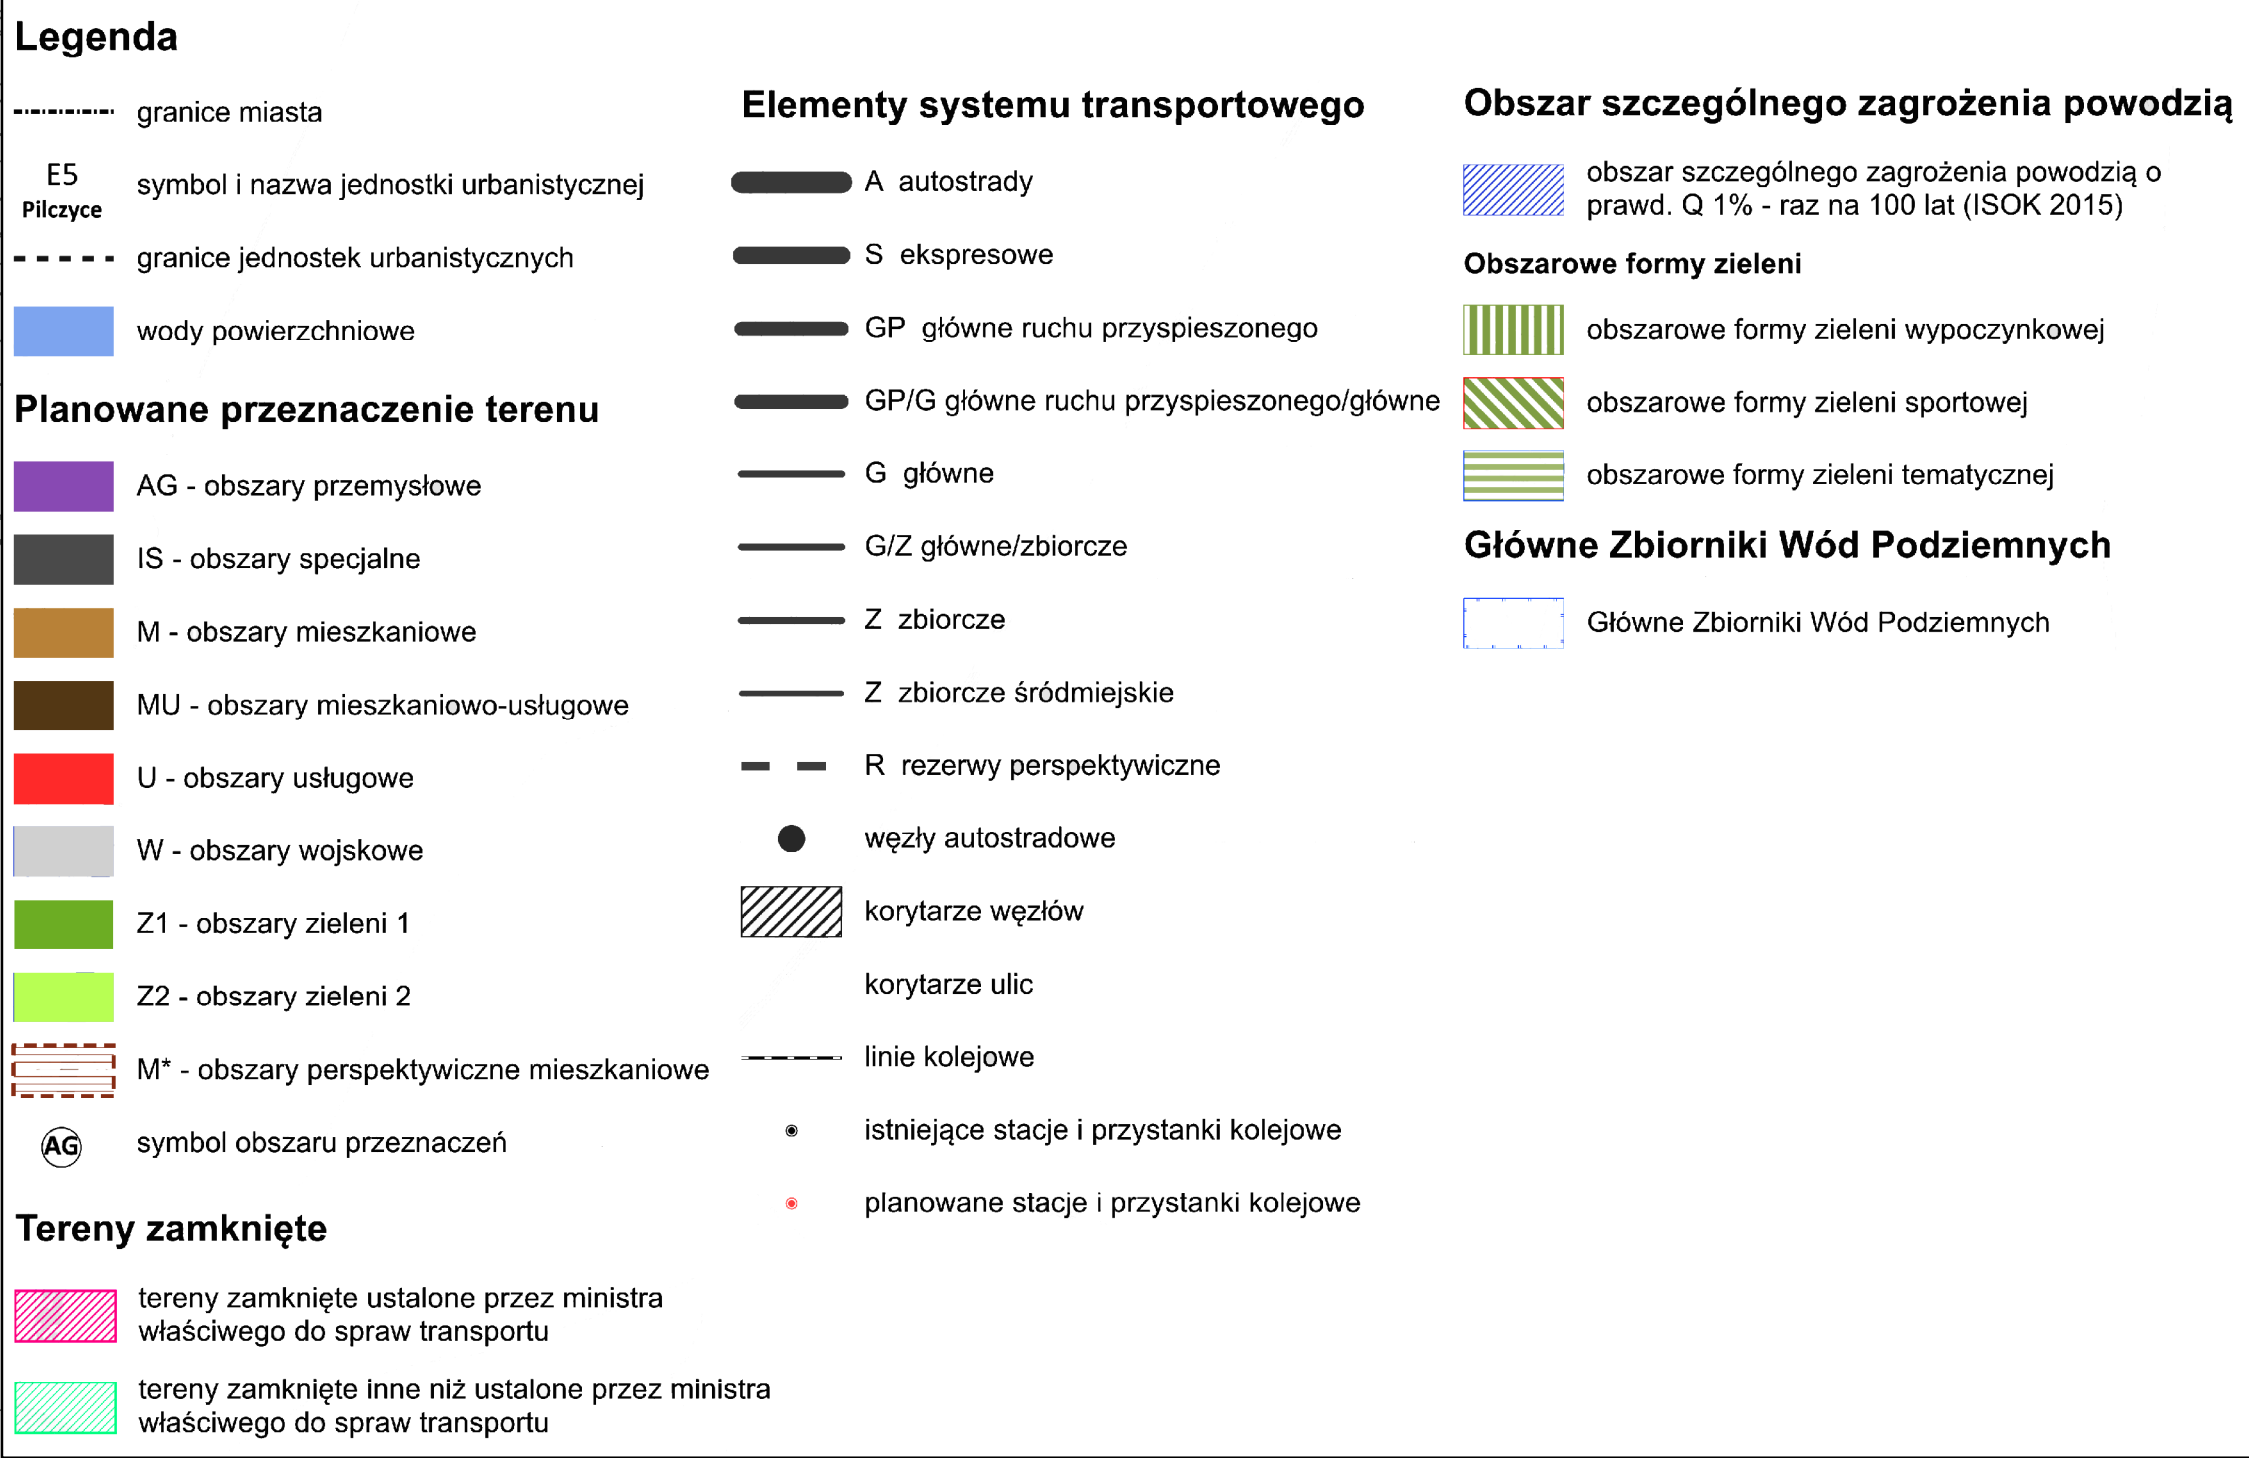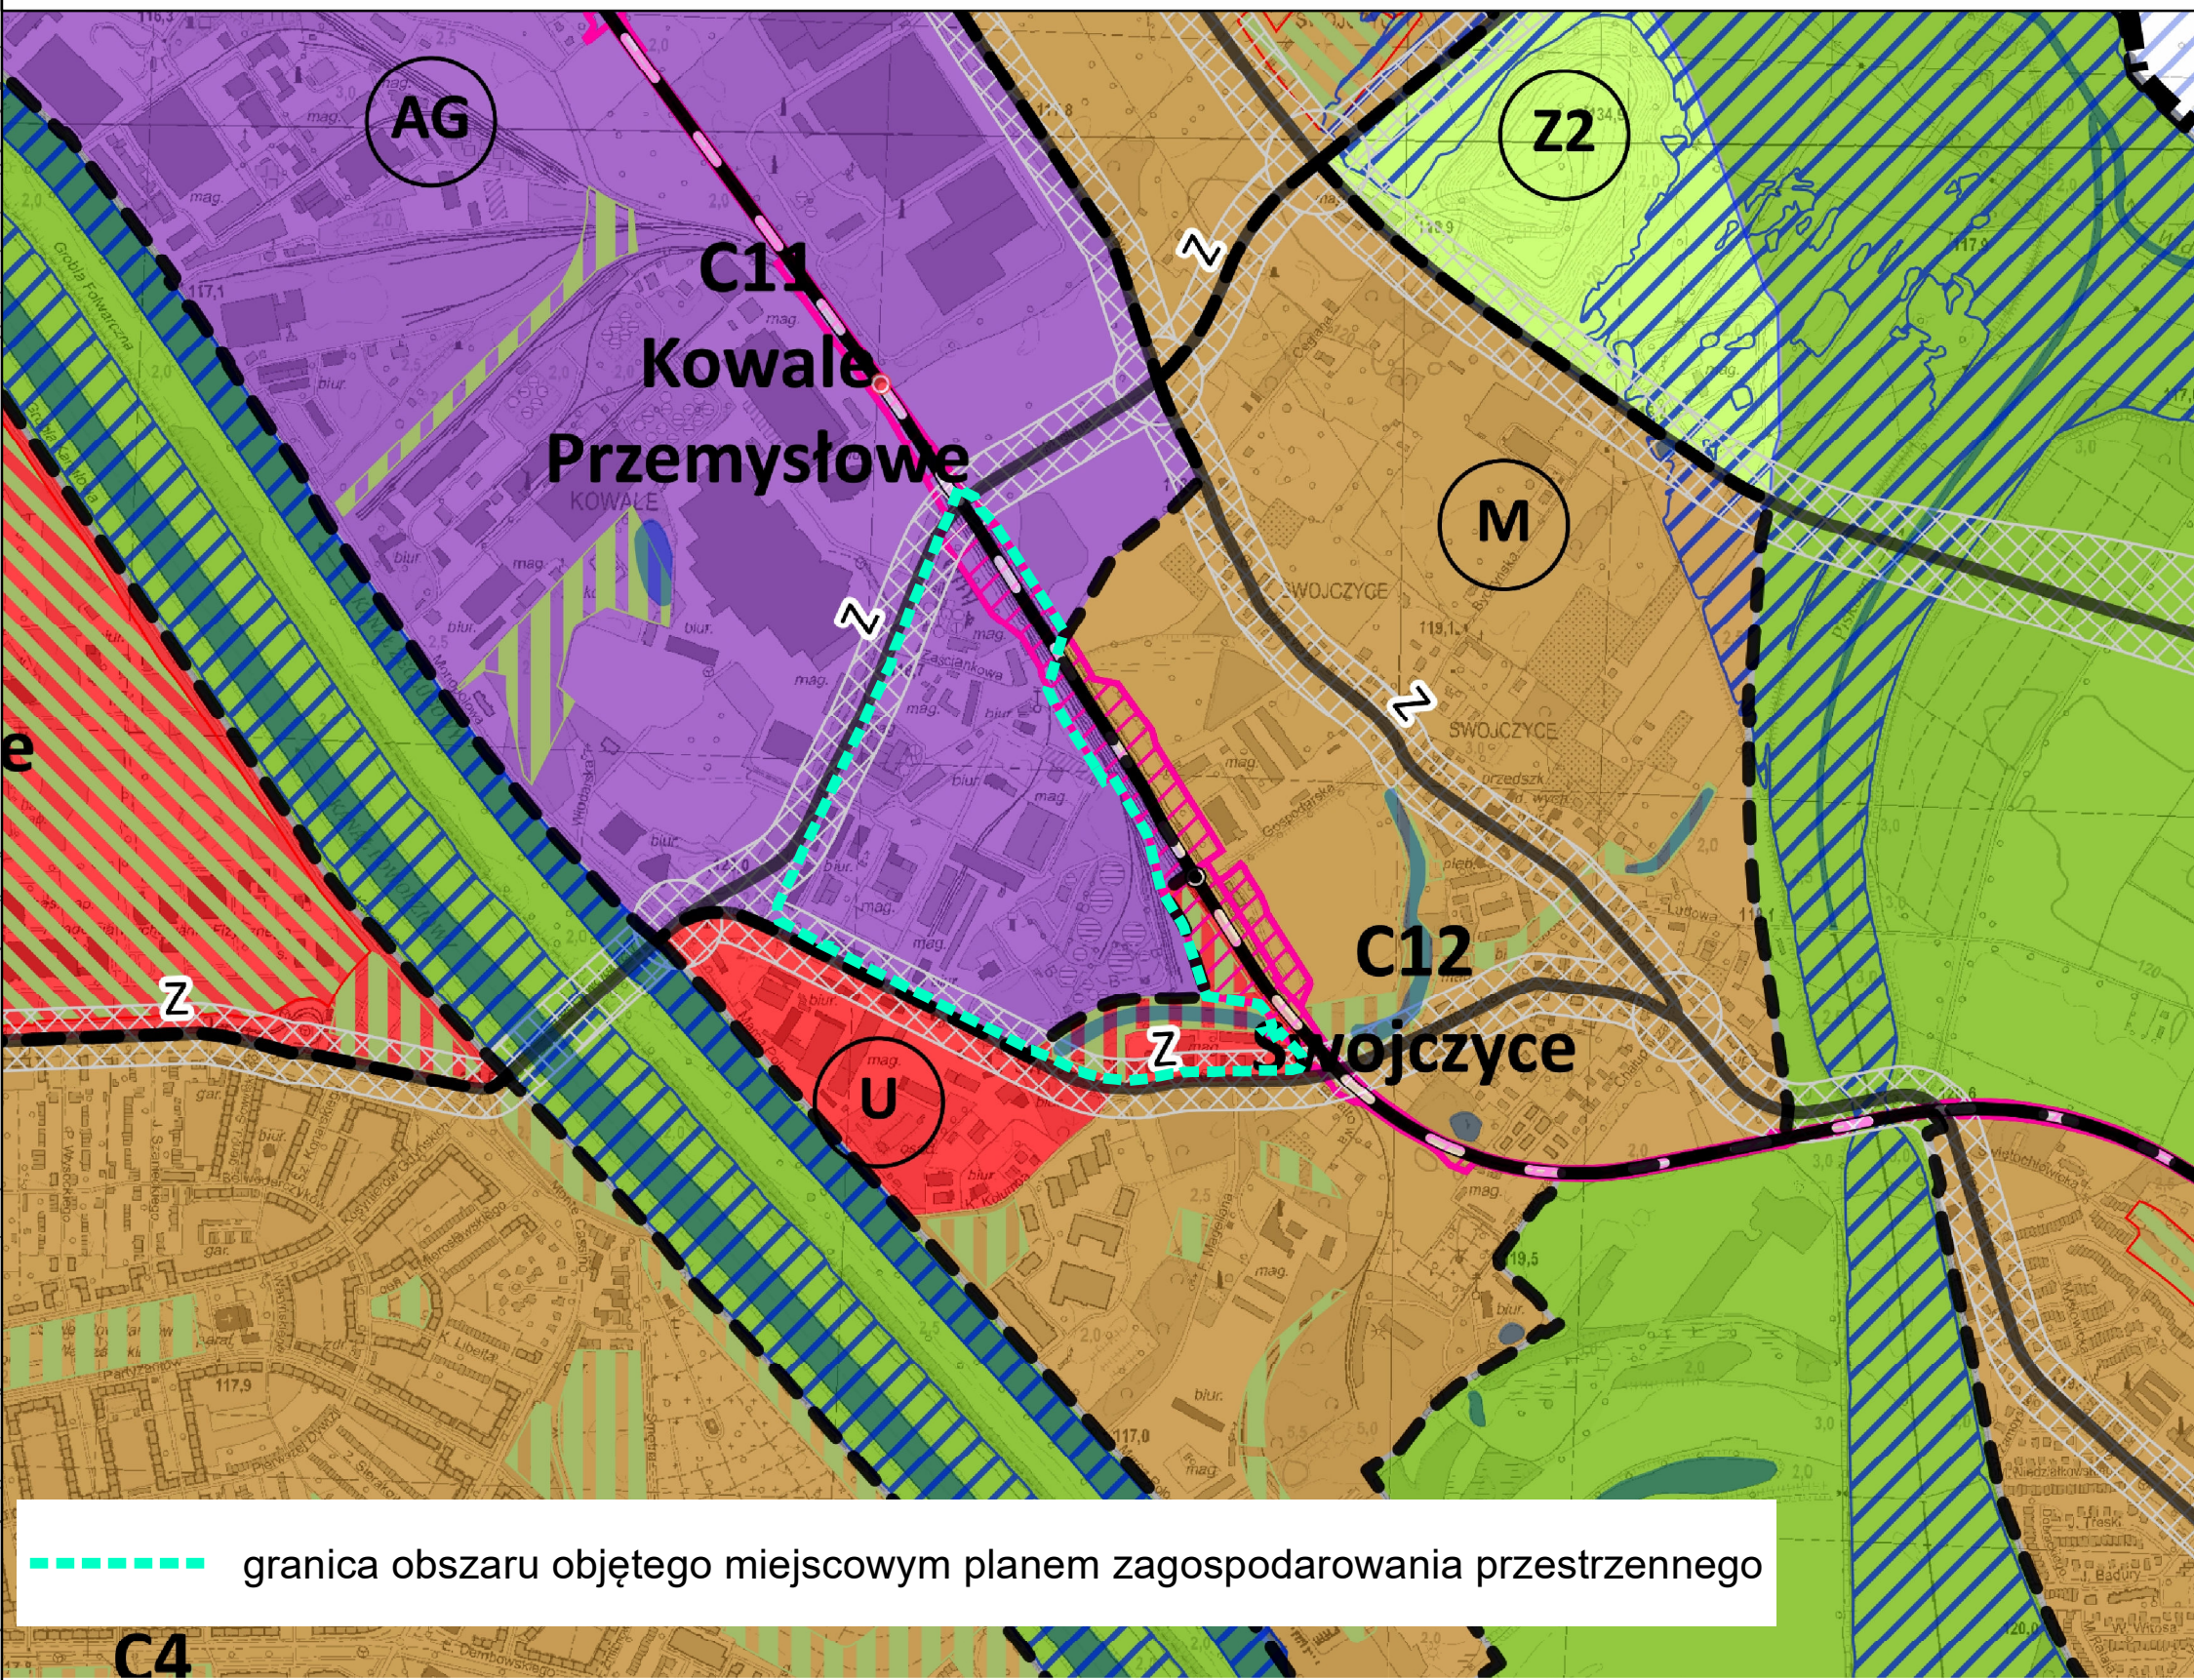

LEGENDA

- Granica obszaru objętego miejscowym planem zagospodarowania przestrzennego
tożsamy z: granicą terenu rozmieszczenia inwestycji celu publicznego o znaczeniu lokalnym
- Linia rozgraniczająca tereny o różnym przeznaczeniu lub różnych zasadach zagospodarowania
- (A) Wydzielenie wewnętrzne
- Nieprzekraczalna linia zabudowy
- Obowiązująca linia zabudowy
- Obiekt objęty ochroną
- Granica strefy ochrony stanowiska archeologicznego
- (C) Drzewo do zachowania
- Strefa zieleni
- Miejsce wskazania szerokości
- Granica obszaru wpisanego do rejestru historycznych zanieczyszczeń powierzchni ziemi
- U - teren usług
- U-P - teren usług lub produkcji
- P-IN - teren produkcji lub obsługi produktów naftowych
- KDZ - teren drogi zbiorczej
- KR - teren komunikacji drogowej wewnętrznej
- KK - teren komunikacji kolejowej i szynowej
- WS - teren wód powierzchniowych śródlądowych
- Z - teren zieleni

Podkład:
Mapa zasadnicza pozyskana z ZGKiKM we Wrocławiu
Układ współrzędnych: PL-2000 str. 6
Układ wysokościowy: PL-EVRF2007-NH
Wrocław 28.11.2024 r.
Nr Lic. ZGKiKM.TM.6642/237.2024_0264/P