

Wrocław 04.08.2023 r.

~~uprawnienia budowlane do~~

projektowania bez ograniczeń

w specjalności architektonicznej

Nr ew. 385/94/UW Członek DOIA nr DS-0222


GRANICA LOKALU = OZNACZONE

ŚCIANY W OBREBIE BUDYNKU

OZNACZENIA:

←W - PRZEW. WENTYL.

← S - PRZEW. SPALIN.

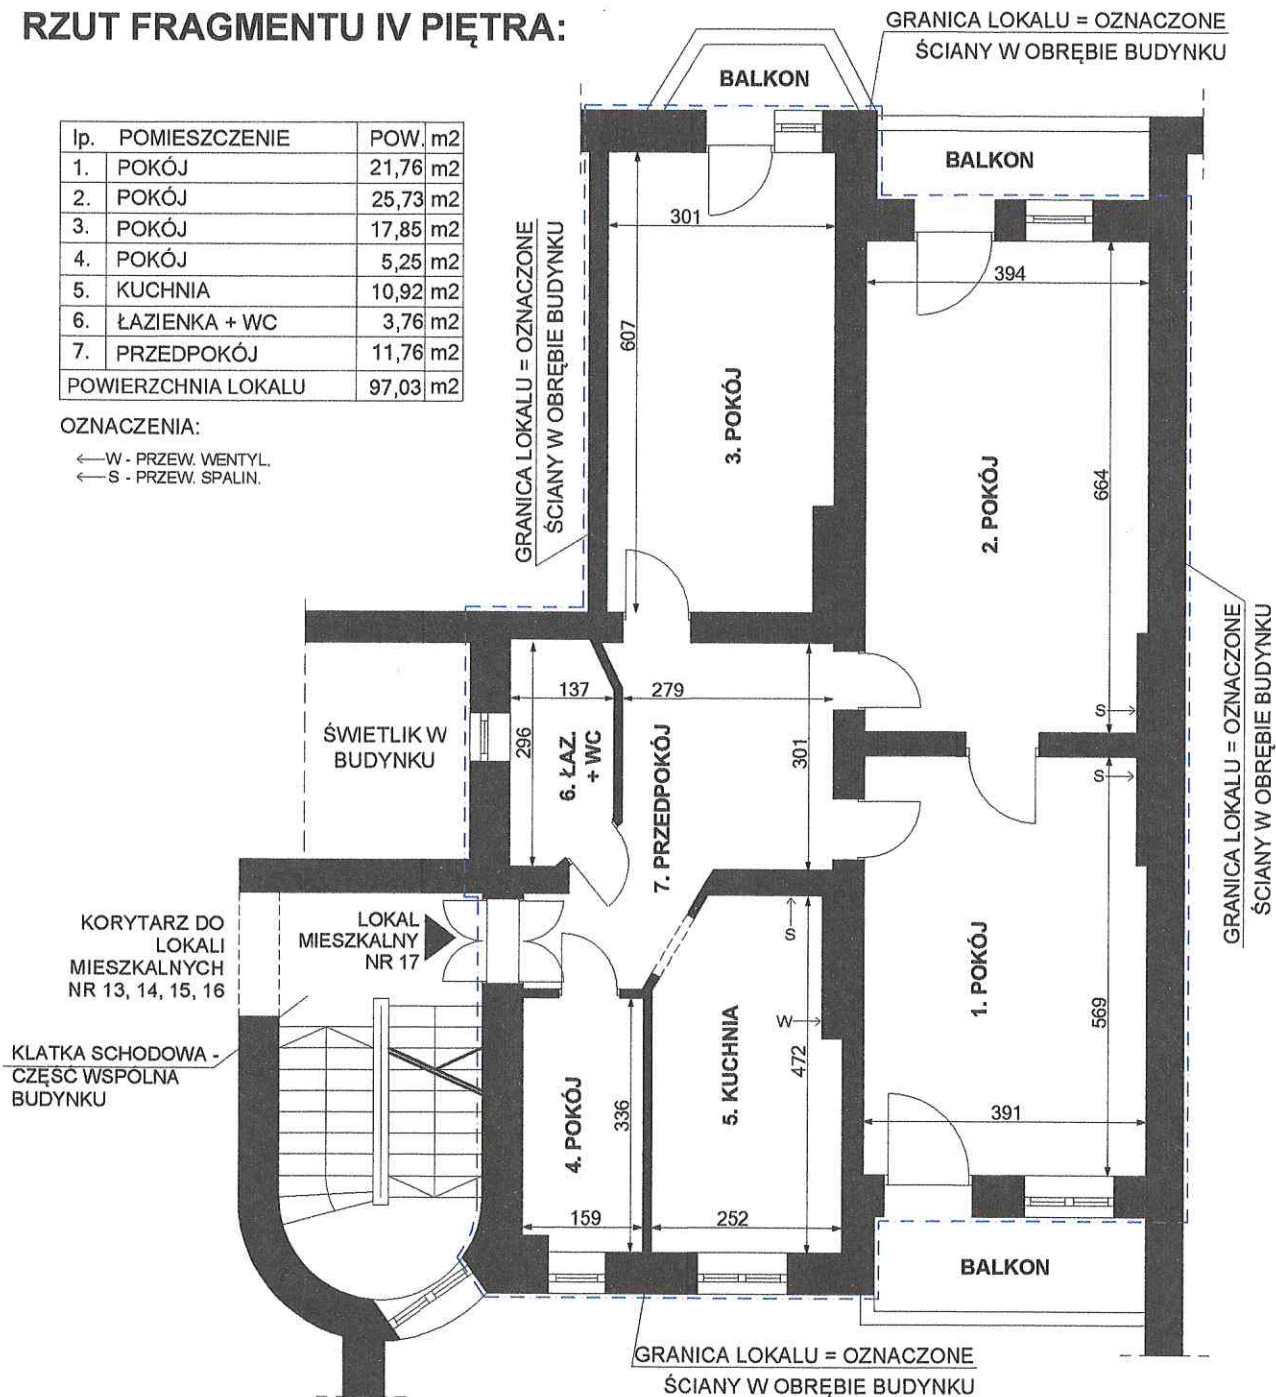

WROCŁAW, UL. JANA HENRYKA PESTALOCZIEGO 6

IV piętro, V kondygnacja, h= 283 cm, skala 1:100

Wrocław 04.08.2023 r.

uprawnienia budowlane do

projektowania bez ograniczeń

w specjalności architektoniczne

Nr ew. 385/94/UW Członek DOIA nr DS-0222