


PLAN OGÓLNY MIASTA WROCŁAWIA

CZĘŚĆ GRAFICZNA UZASADNIENIA
RYSUNEK NR 3 UWARUNKOWANIA KOMUNIKACYJNO-INFRASTRUKTURALNE

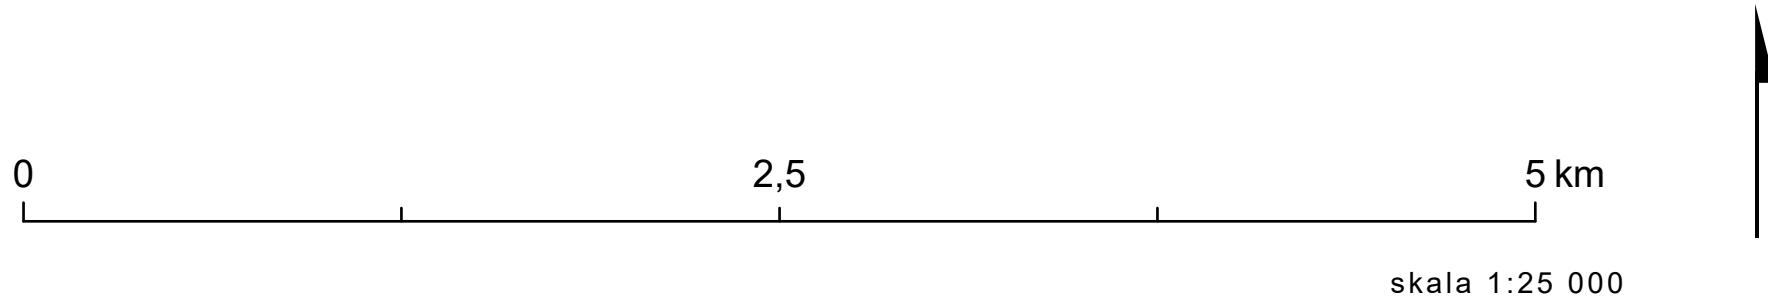

LEGENDA

- granica administracyjna miasta
- granica działek ewidencyjnych pochodzących z państwowego zasobu geodezyjnego i kartograficznego ze zbioru danych EGiB z dnia 25.05.2025 r.
- wody powierzchniowe

Infrastruktura transportowa

- autostrady, drogi ekspresowe oraz inne tranzytowe
- podstawowe korytarze drogowe
- ponadposiedlowe korytarze drogowe
- uzupełniające korytarze drogowe
- korytarze perspektywiczne
- najważniejsze śródmiejskie korytarze drogowe
- węzły autostradowe
- kolej dużych prędkości
- podstawowe korytarze kolejowe
- powiązanie z portem lotniczym

Infrastruktura techniczna

Elektroenergetyka i ciepłownictwo

- linie elektroenergetyczne wysokiego napięcia
- przewody ciepownicze
- główne punkty zasilające
- elektrociepłownie

Gazownictwo

- gazociągi wysokiego ciśnienia
- gazociągi podwyższonego średniego ciśnienia
- rurociąg paliwowy Swojczyce
- stacje gazowe

Wodociągi i kanalizacja

- główne przewody kanalizacyjne
- pozostałe przewody kanalizacyjne
- przewody wodociągowe
- pompownie
- zakłady uzdatniania wody

Tereny zamknięte i ich strefy ochronne

- ustalone przez ministra właściwego do spraw transportu
- inne niż ustalone przez ministra do spraw transportu

Obszary ograniczonego użytkowania

- Lotnisko Wrocław - Strachowice
- strefa Ia
- strefa Ib
- strefa II

- POG granica planu ogólnego miasta Wrocławia
- SW strefa wielofunkcyjna z zabudową mieszkaniową wielorodzinną
- SJ strefa wielofunkcyjna z zabudową mieszkaniową jednorodzinną
- SZ strefa wielofunkcyjna z zabudową zagrodową
- SU strefa usługowa
- SH strefa handlu wielkopowierzchniowego
- SP strefa gospodarcza
- SI strefa infrastrukturalna
- SN strefa zieleni i rekreacji
- SC strefa cmentarzy
- SO strefa otwarta
- SK strefa komunikacyjna