


INWENTARYZACJA ARCHITEKTONICZNO-BUDOWLANA


SKALA 1:100

- WROCŁAW, UL. HUGONA KOŁŁĄTAJA 16
- LOKAL UŻYTKOWY U6C
- KONDYGNACJA 5, 4 PIĘTRO

PRZEKRÓJ A-A

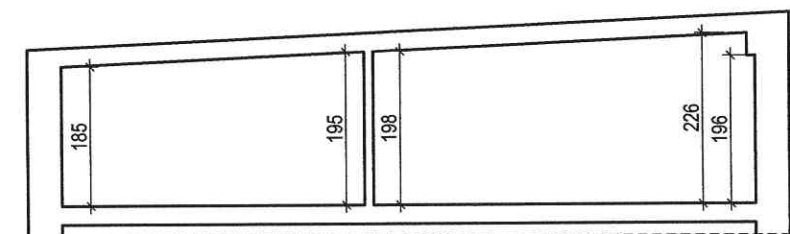

FRAGMENT RZUTU 4 PIĘTRA

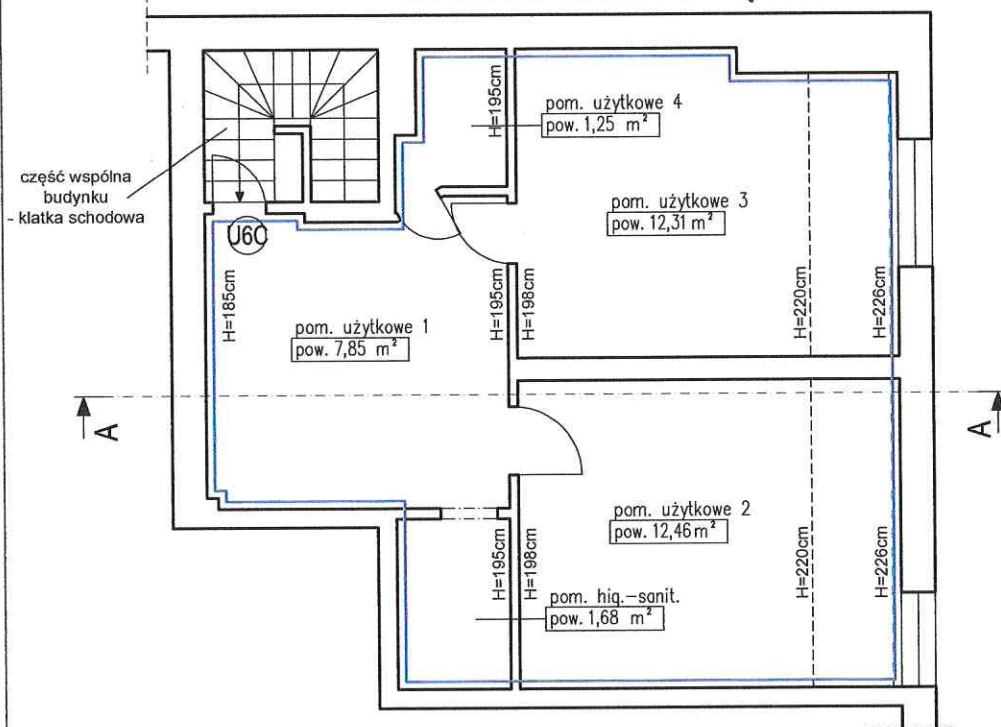

Lokal użytkowy nr U6C

pom. użytkowe 1	7,85 m ²
pom. użytkowe 2	12,46 m ²
pom. użytkowe 3	12,31 m ²
pom. użytkowe 4	1,25 m ²
pom. hig.-sanit.	1,68 m ²
RAZEM:	35,55 m ²

Wysokość lokalu: h=1,85-2,26 m

Lokal spełnia warunki odpowiednie dla swego przeznaczenia.

Inwentaryzacja zgodna na dzień 10.12.2024 r.

autor opracowania: mgr inż. arch. Krzysztof Malczewski

mgr inż. arch. KRZYSZTOF MALCZEWSKI
Uprawnienia budowlane
do projektowania i nadzoru
w specjalności architektonicznej
numer 19/SŁCOK/2015