


INWENTARYZACJA ARCHITEKTONICZNO-BUDOWLANA


SKALA 1:100

- WROCŁAW, UL. HENRYKOWSKA 4
- LOKAL MIESZKALNY 3
- KONDYGNACJA 1, PARTER

FRAGMENT RZUTU PARTERU

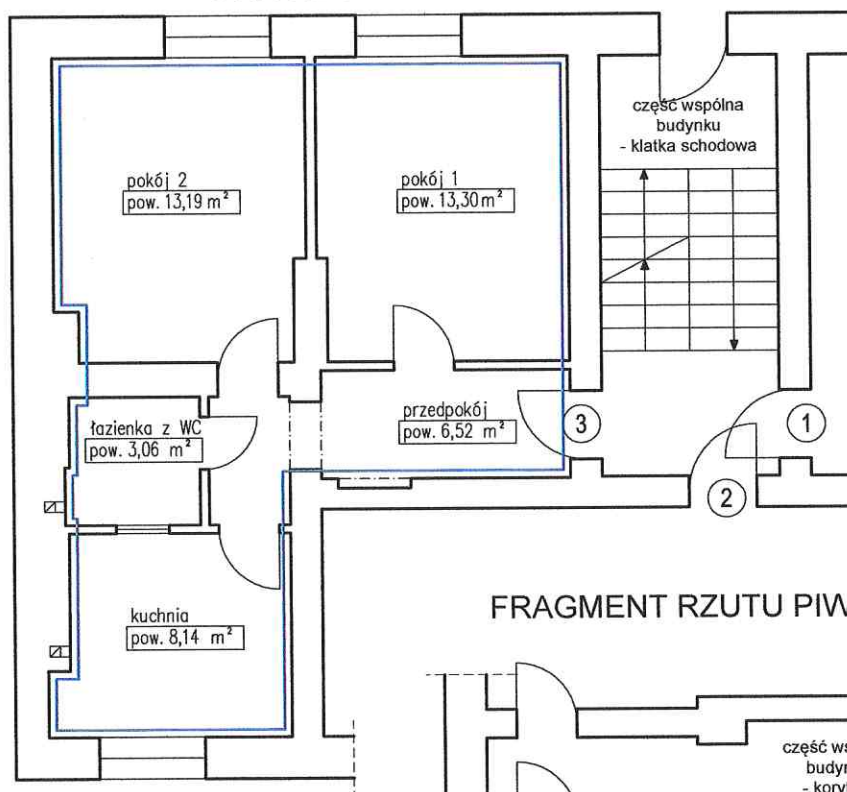

FRAGMENT RZUTU PIWNICY

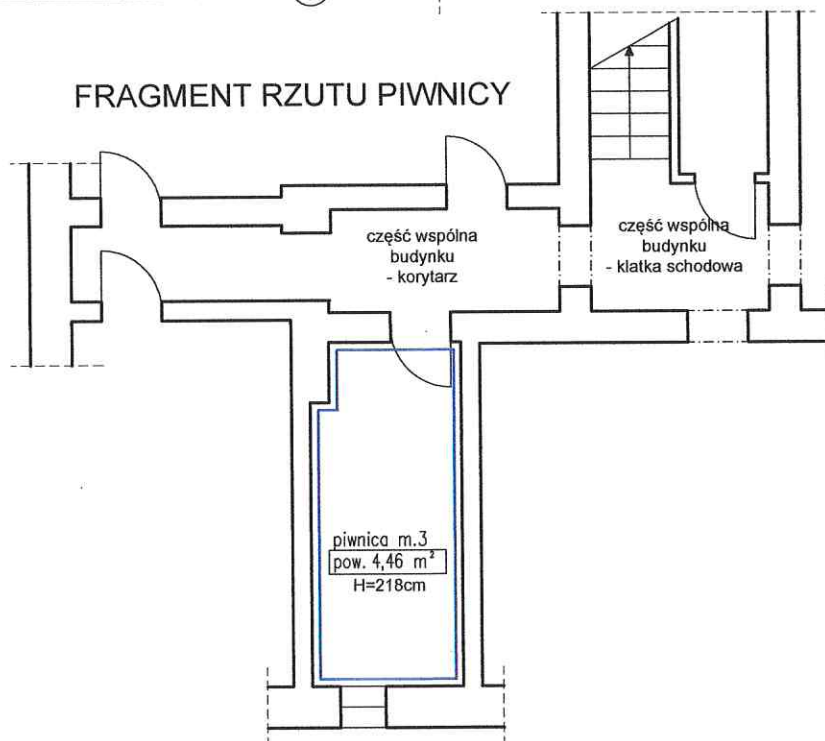

Lokal mieszkalny nr 3

pokój 1	13,30 m ²
pokój 2	13,19 m ²
kuchnia	8,14 m ²
łazienka z WC	3,06 m ²
przedpokój	6,52 m ²
RAZEM:	44,21 m ²

Wysokość lokalu: h=2,76 m

piwnica m.3 - pom. przynależne do m.3 - pow. 4,46 m²

Wysokość piwnicy: h=2,18 m

Lokal mieszkalny wraz z pomieszczeniami pomocniczymi spełnia wymogi lokalu przeznaczonego na stały pobyt ludzi oraz zaspokaja ich potrzeby mieszkaniowe.

Inwentaryzacja zgodna na dzień 05.09.2024 r.

autor opracowania: mgr inż. arch. Krzysztof Malczewski

mgr inż. arch. KRZYSZTOF MALCZEWSKI
Uprawnienia budowlane
do projektowania budowlanego
w specjalności architektonicznej
nr upr. 49/SŁOKK/2016