


**ADRES: ul. Wolska 1, ul. Średzka 20, 54-076 Wrocław,
brama ul. Wolska 1, lokal mieszkalny nr 9.**

Kondygnacja 4: **PIĘTRO 3.** Wysokość pom. w lokalu: **0-248 cm**
Lokal mieszkalny nr 9 w budynku mieszkalnym wielorodzinnym.

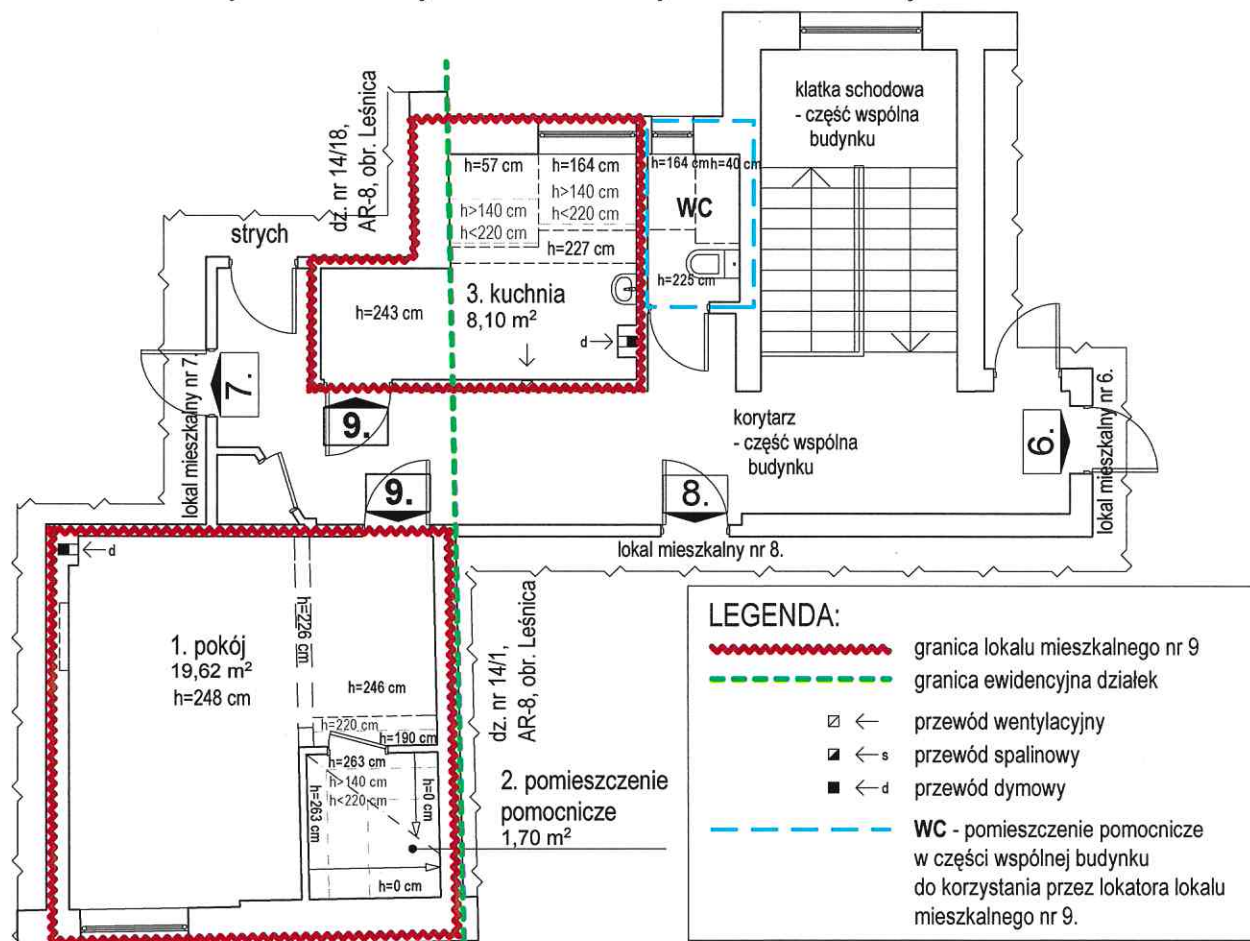

RZUT 3. PIĘTRA - fragment.
Lokal mieszkalny nr 9.
skala 1:100.


ZESTAWIENIE POWIERZCHNI:

LP	RODZAJ POMIESZCZENIA	POWIERZCHNIA [m²]
1.	pokój (dz. nr 14/18)	19,62
2.	pomieszc. pomocnicze (dz. nr 14/18)	1,70
3.	kuchnia (dz. nr 14/18)	8,10
w tym na dz. 14/18: 2,55 m², a na dz. nr 14/1: 5,55 m²		
powierzchnia pomieszczeń na dz. nr 14/1		5,55
powierzchnia pomieszczeń na dz. nr 14/18		23,87
RAZEM powierzchnia lokalu nr 9		29,42

Lokal mieszkalny wraz z pomieszczeniami pomocniczymi **spełnia** wymogi lokalu przeznaczonego na stały pobyt ludzi oraz zaspokaja ich potrzeby mieszkaniowe.

MGR INŻ. ARCHITEKT
JULIA WIECZOREK-BARZYK
UPRAWNIENIA DO PROJEKTOWANIA
BEZ OGRANICZEN W SPECJ. ARCHITEK. ONICZEN
NR EWID. UPRAWNIENI: 44/09/DOIA

data: 14.03.2025 r

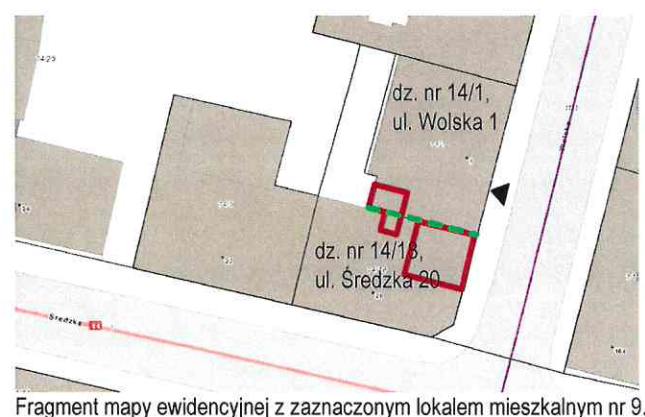

Fragm. mapy ewidencyjnej z zaznaczonym lokalem mieszkalnym nr 9.

PRACOWNIA PROJEKTOWA ARACHNEA
ul. Nad Potokiem 3d, 55-114 Wisznia Mała, tel. 784062490,
pracownia@arachnea.pl, www.arachnea.pl



Inwentaryzację wykonała:
arch. Julia Wieczorek-Barzyk

Nr uprawn.
44/09/DOIA

MGR INŻ. ARCHITEKT
JULIA WIECZOREK-BARZYK
UPRAWNIENIA DO PROJEKTOWANIA
BEZ OGRANICZEN W SPECJ. ARCHITEK. ONICZEN
NR EWID. UPRAWNIENI: 44/09/DOIA

Skala:
1:100

Data:
03. 2025 r.