


INWENTARYZACJA ARCHITEKTONICZNO-BUDOWLANA

SKALA 1:100

- WROCŁAW, UL. GRUDZIĄDZKA 69
- LOKAL MIESZKALNY 10
- KONDYGNACJA 3, 2 PIĘTRO

FRAGMENT RZUTU 2 PIĘTRA

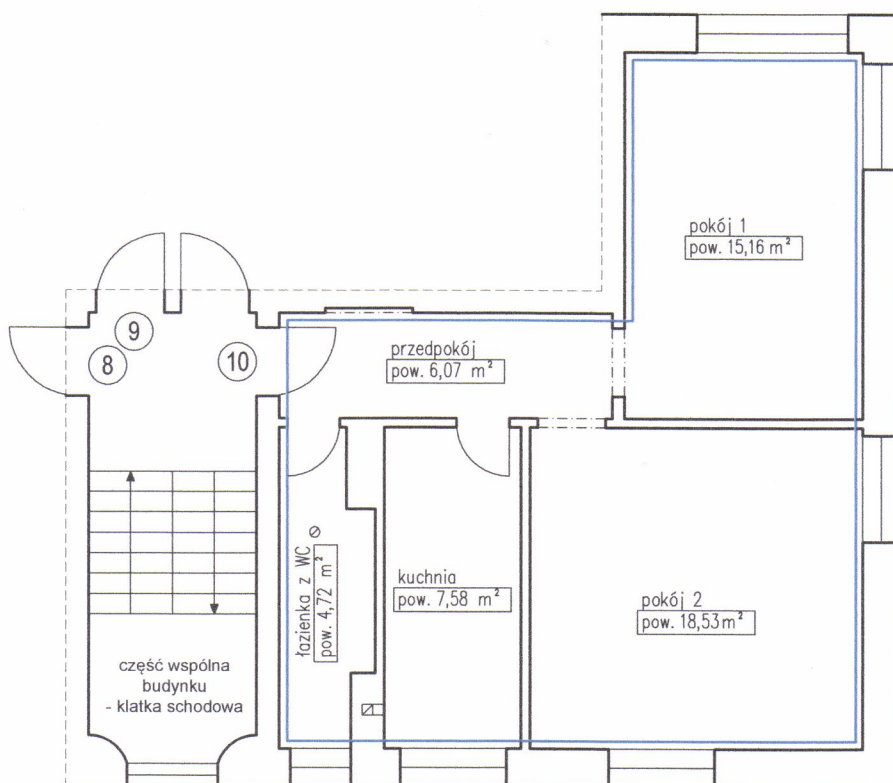

Lokal mieszkalny nr 10

pokój 1	15,16 m ²
pokój 2	18,53 m ²
kuchnia	7,58 m ²
łazienka z WC	4,72 m ²
przedpokój	6,07 m ²
RAZEM:	52,06 m ²

Wysokość lokalu: h=2,48 m

Lokal spełnia warunki samodzielności określone w art. 2, ust. 2 ustawy z dnia 24 czerwca 1994 roku o własności lokali i może służyć swemu przeznaczeniu.

Inwentaryzacja zgodna na dzień 17.02.2023 r.

autor opracowania: mgr inż. arch. Krzysztof Malczewski

mgr inż. arch. KRZYSZTOF MALCZEWSKI
Uprawnienia budowlane
do projektowania bez ograniczeń
w spec. nr 19/SŁOKK/2015