

INWENTARYZACJA ARCHITEKTONICZNO-BUDOWLANA


SKALA 1:100

○ WROCŁAW, WYBRZEŻE LUDWIKA PASTEURA 16

○ LOKAL MIESZKALNY 4

FRAGMENT RZUTU 1 PIĘTRA

○ KONDYGNACJA 2, 1 PIĘTRO

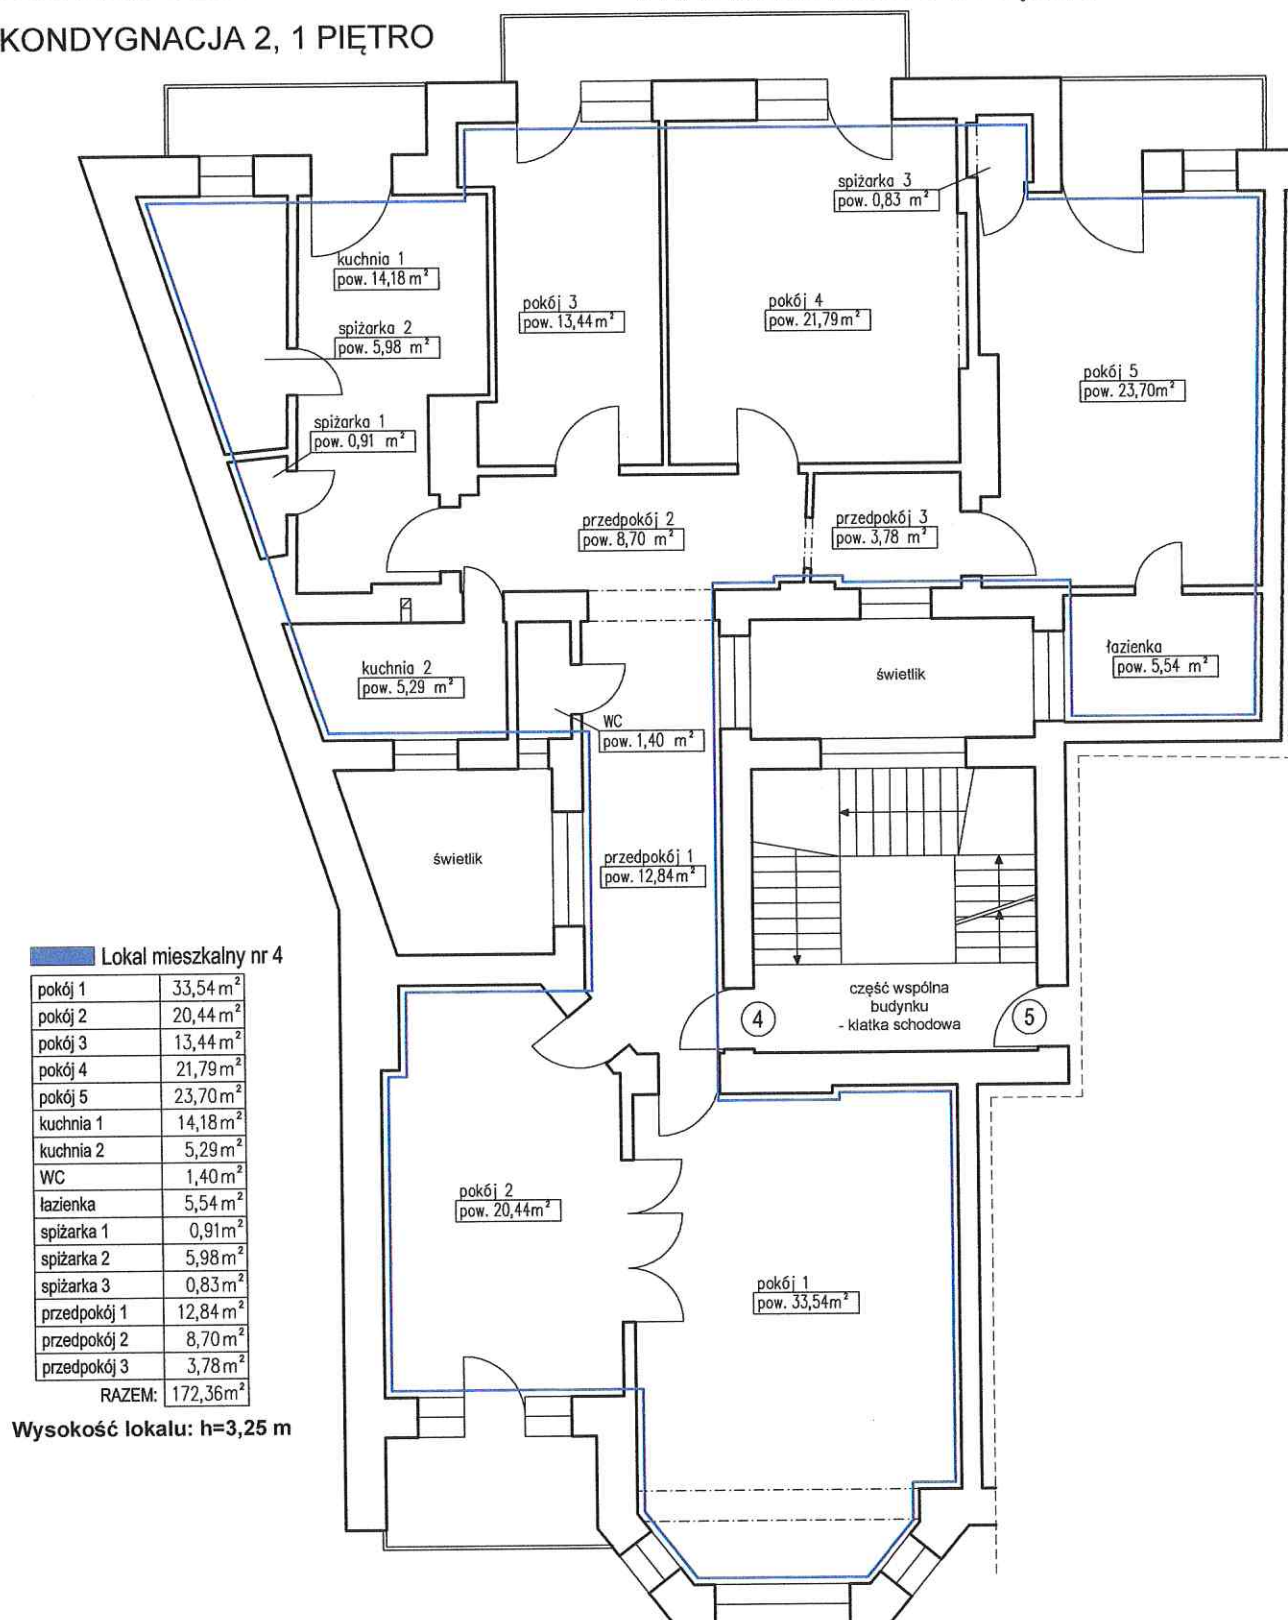

Lokal mieszkalny wraz z pomieszczeniami pomocniczymi spełnia wymogi lokalu przeznaczonego na stały pobyt ludzi oraz zaspokaja ich potrzeby mieszkaniowe.

Inwentaryzacja zgodna na dzień 22.02.2024 r.

autor opracowania: mgr inż. arch. Krzysztof Malczewski

mgr inż. arch. KRZYSZTOF MALCZEWSKI
Uprawnienia budowlane
do projektowania bez ograniczeń
w specjalności architektonicznej
nr upraw. 19/SŁONK/2015