
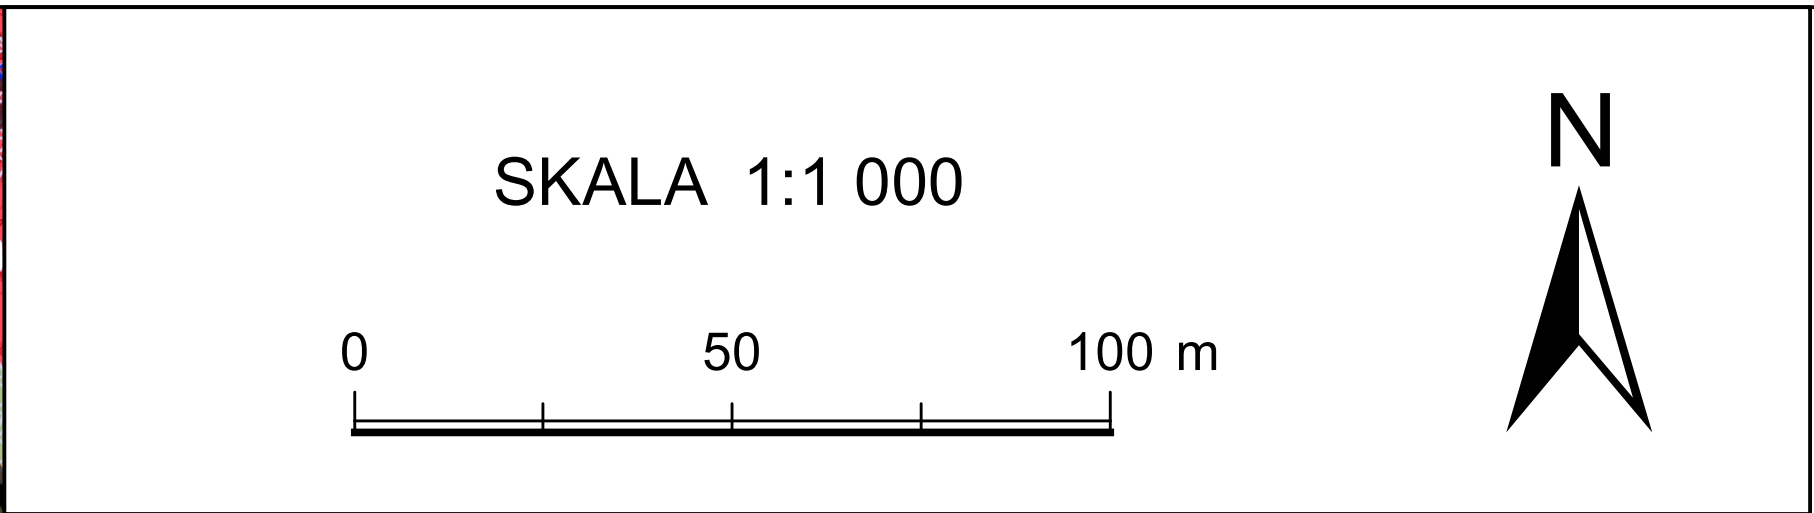


MIEJSCOWY PLAN ZAGOSPODAROWANIA PRZESTRZENNEGO W REJONIE ULIC BARDZKIEJ, OWOCOWEJ ORAZ LINII KOLEJOWEJ WE WROCŁAWIU

ZAŁĄCZNIK NR 1 - RYSUNEK PLANU MIEJSCOWEGO - PROJEKT 836.3

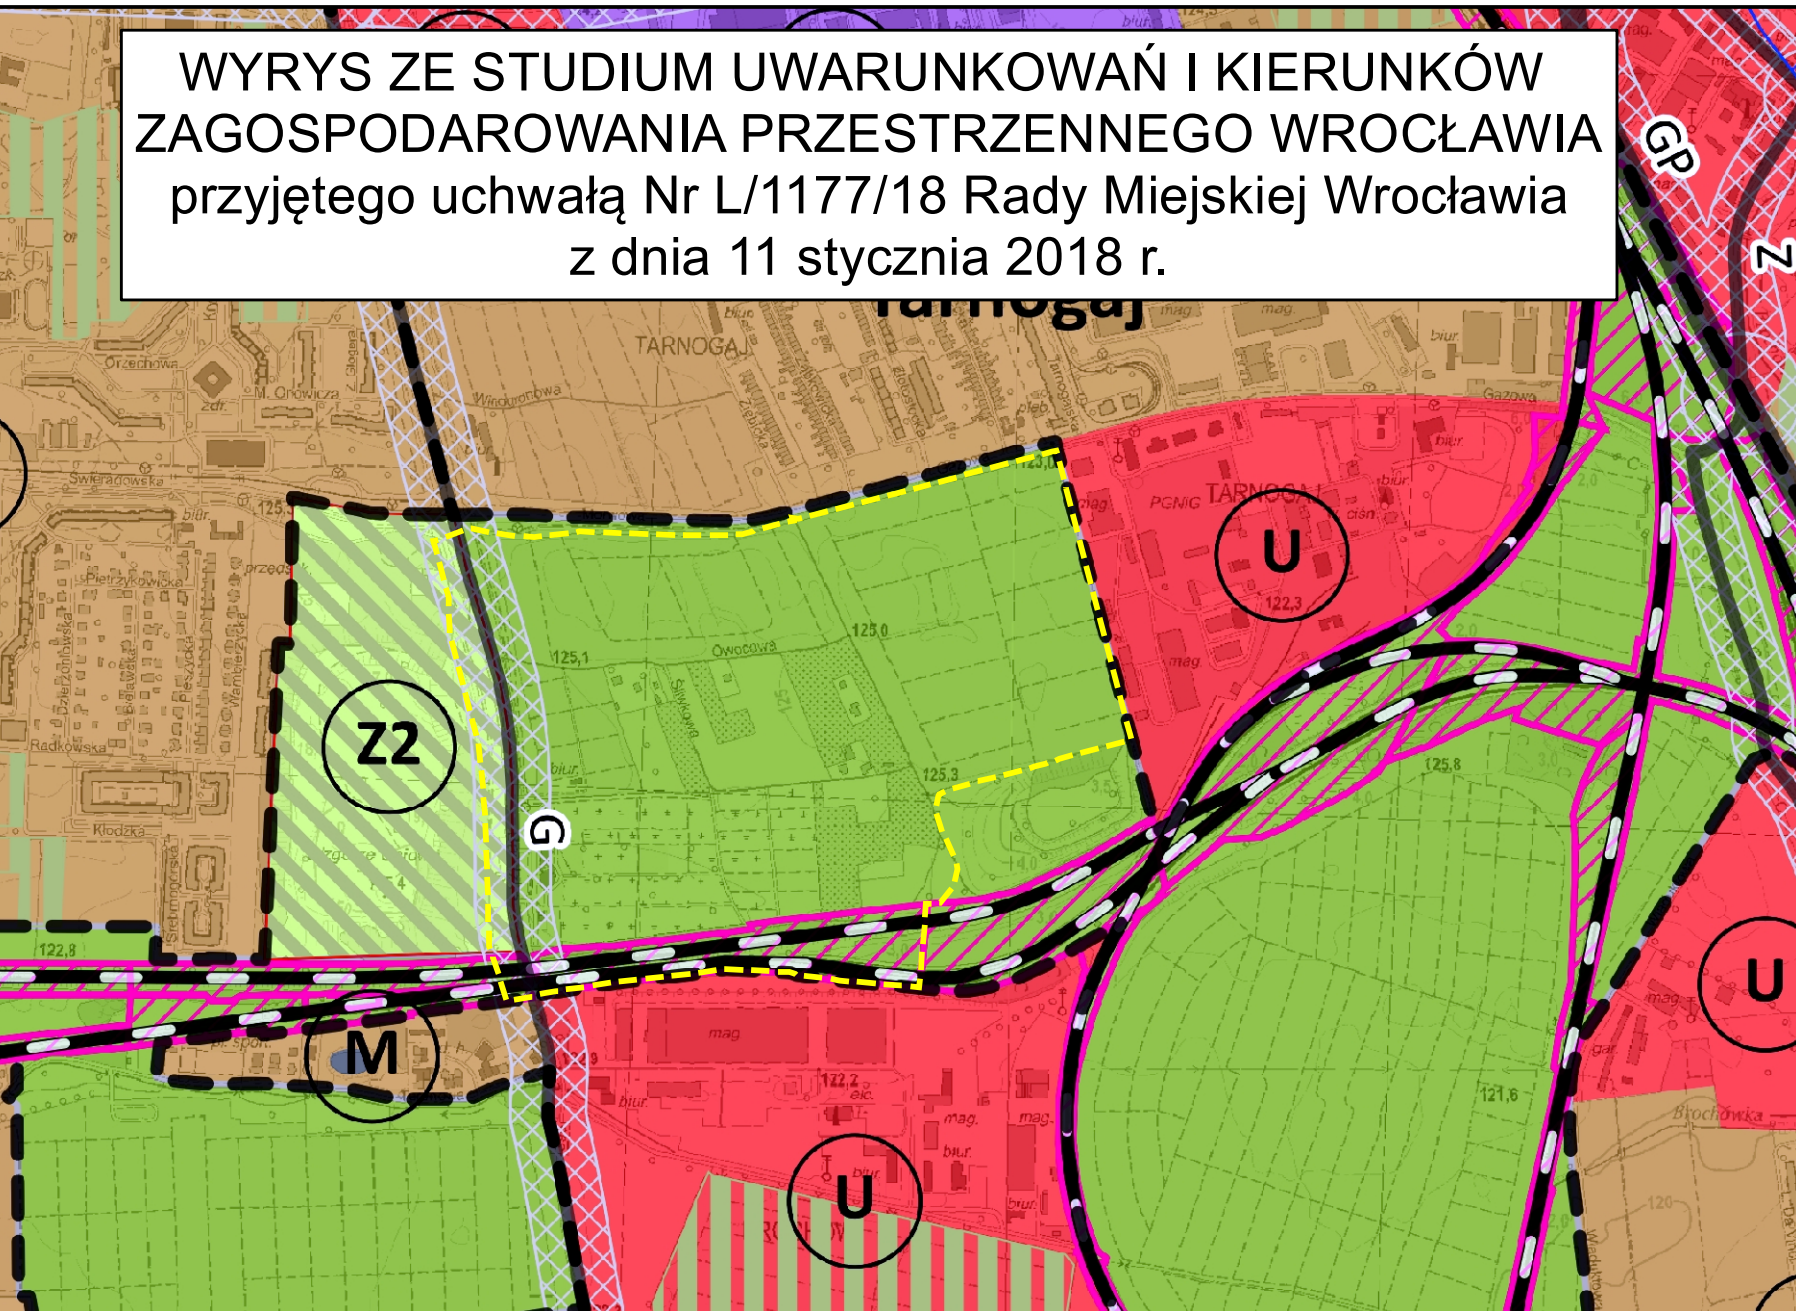

----- granica obszaru objętego miejscowym planem zagospodarowania przestrzennego

Legenda	Elementy systemu transportowego
----- granice miasta	A - autostrady
ES symbol i nazwa jednostki urbanistycznej	S - ekspresowe
----- granice jednostek urbanistycznych	GP - główne ruchu przyspieszonego
----- granice jednostek urbanistycznych	GP/G - główne ruchu przyspieszonego/główne
----- wody powierzchniowe	G - główne
Planowane przeznaczenie terenu	G/Z - główne/zbiornice
AG - obszary przemysłowe	Z - zbiornice
IS - obszary specjalne	Z - zbiornice średnie
M - obszary mieszkaniowe	R - rezerwy perspektywiczne
MU - obszary mieszkaniowo-usługowe	----- węzły autostradowe
U - obszary usługowe	----- korytarze węzłów
W - obszary wojskowe	----- korytarze ulic
Z1 - obszary zieleni 1	----- linie kolejowe
Z2 - obszary zieleni 2	----- istniejące stacje i przystanki kolejowe
M* - obszary perspektywiczne mieszkaniowe	----- planowane stacje i przystanki kolejowe
AG - symbol obszaru przeznaczeń	
Tereny zamknięte	Obszar szczególnego zagrożenia powodzią
----- tereny zamknięte ustalone przez ministra właściwego do spraw transportu	----- obszar szczególnego zagrożenia powodzią o prawd. Q 1% - raz na 100 lat (ISOK 2015)
----- tereny zamknięte inne niż ustalone przez ministra właściwego do spraw transportu	Obszarowe formy zieleni
	----- obszarowe formy zieleni wypoczynkowej
	----- obszarowe formy zieleni sportowej
	----- obszarowe formy zieleni tematycznej
	Główne Zbiorniki Wód Podziemnych
	----- Główne Zbiorniki Wód Podziemnych

LEGENDA
----- Granica obszaru objętego miejscowym planem zagospodarowania przestrzennego
----- tożsama z: granicą terenu rozmieszczenia inwestycji celu publicznego o znaczeniu lokalnym
----- Linia rozgraniczająca tereny o różnym przeznaczeniu lub różnych zasadach zagospodarowania
[A] Wydzielenie wewnętrzne
----- Nieprzekraczalna linia zabudowy
----- Granica obszaru rehabilitacji istniejącej zabudowy i infrastruktury technicznej oraz granica obszaru wymagającego przekształceń
----- Szpalce drzew
----- Szpalce drzew objęte ochroną
----- Drzewo do zachowania
----- Strefa zieleni
----- Budynek o odrębnych ustaleniach
----- Korytarz pieszy
----- Korytarz pieszo-rowerowy
----- Miejsce wskazania szerokości
----- Granica terenu rozmieszczenia inwestycji celu publicznego o znaczeniu ponadlokalnym
----- Granica terenu zamkniętego
----- Granica strefy ochrony sanitarnej cmentarza
----- Granica obszaru objętego w gminnej ewidencji zabytków
----- Granica dawnego cmentarza
KDG - teren drogi głównej
KDZ - teren drogi zbiorczej
KDD - teren drogi dojazdowej
KP - teren komunikacji pieszo-rowerowej
KKK - teren komunikacji kolejowej
Z - teren zieleni
ZP - teren zieleni urządzonej
ZD - teren ogrodów działkowych
C - teren cmentarza



Podkład:
Mapa Zasadnicza pozyskana z ZGKIM we Wrocławiu
Układ współrzędnych: PL-2000 str. 6
Układ wysokościowy: PL-EVRF2007-NH
Wrocław 28.02.2025
Nr Lic. ZGKIM.TM.6642.733.2025_0264_P