


Lokal mieszkalny wraz z pomieszczeniami pomocniczymi spełnia wymogi lokalu przeznaczonego na stały pobyt ludzi oraz zaspokaja ich potrzeby mieszkaniowe.
Wrocław 08.12.2023 r.

mgr inż. arch. **Piotr Gołub**
uprawnienia budowlane do
projektowania bez ograniczeń
w specjalności architektonicznej
Nr ew. 385/94/UW Członek DOIA nr DS-0222


RZUT FRAGMENTU II PIĘTRA:

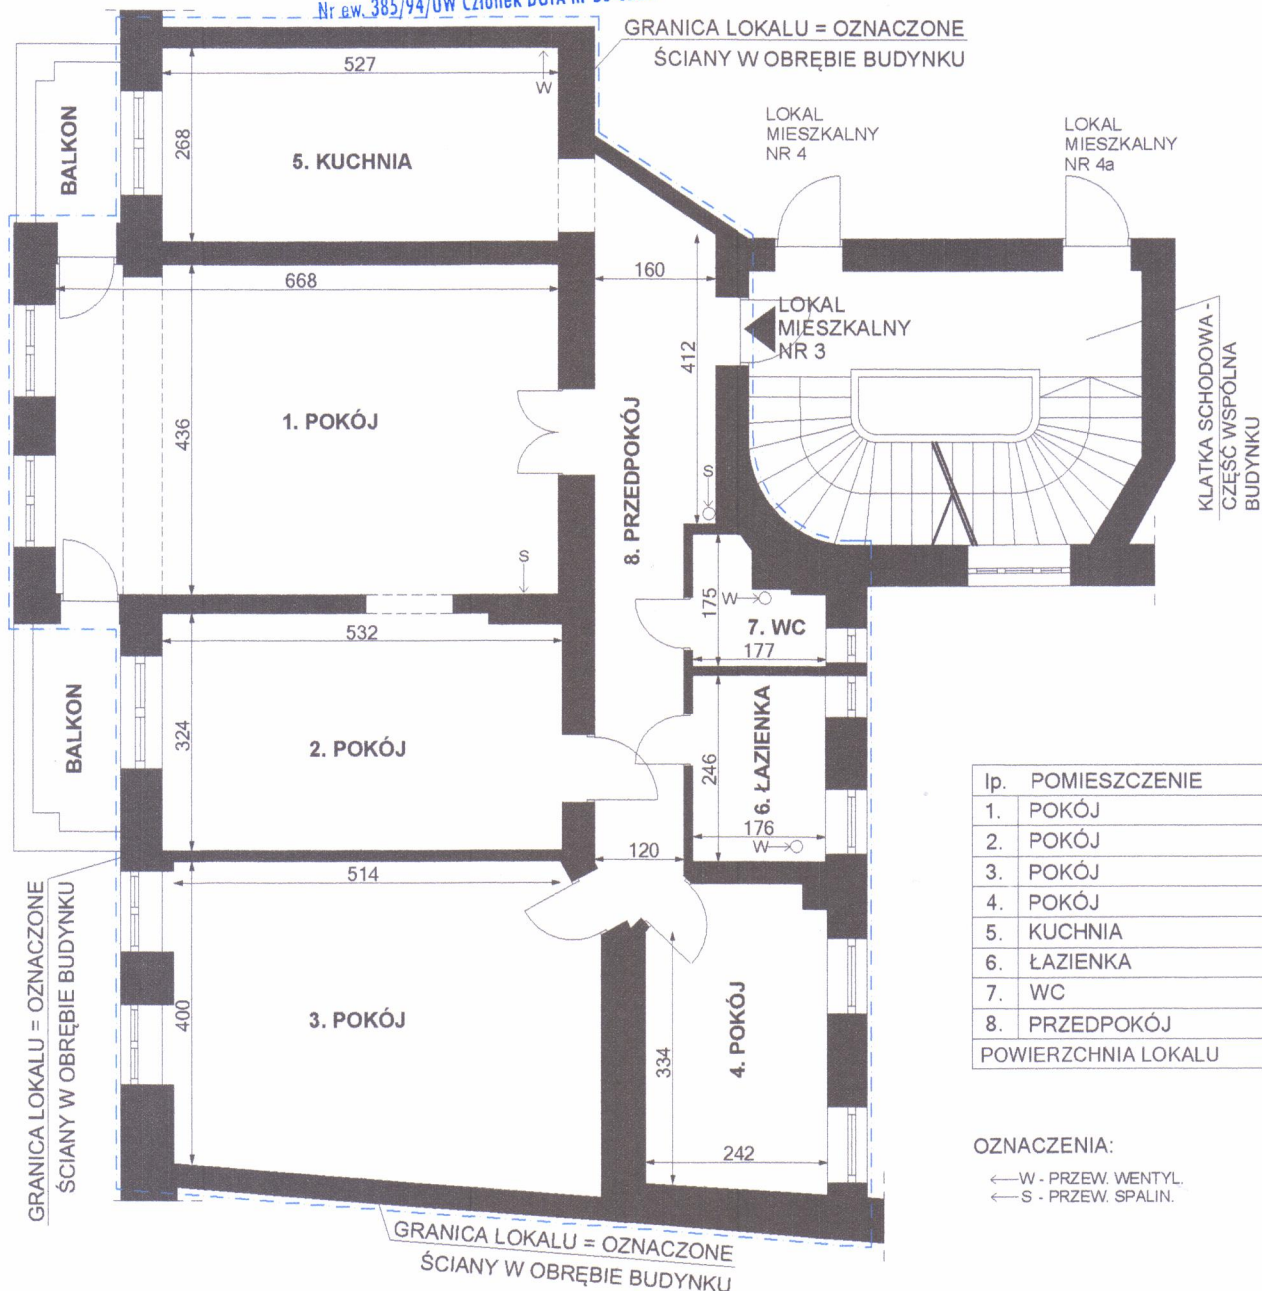

lp.	POMIESZCZENIE	POW. m2
1.	POKÓJ	29,01 m2
2.	POKÓJ	17,10 m2
3.	POKÓJ	23,49 m2
4.	POKÓJ	9,63 m2
5.	KUCHNIA	14,12 m2
6.	ŁAZIENKA	4,32 m2
7.	WC	2,32 m2
8.	PRZEDPOKÓJ	13,04 m2
POWIERZCHNIA LOKALU		113,03 m2

OZNACZENIA:

← W - PRZEW. WENTYL.
← S - PRZEW. SPALIN.

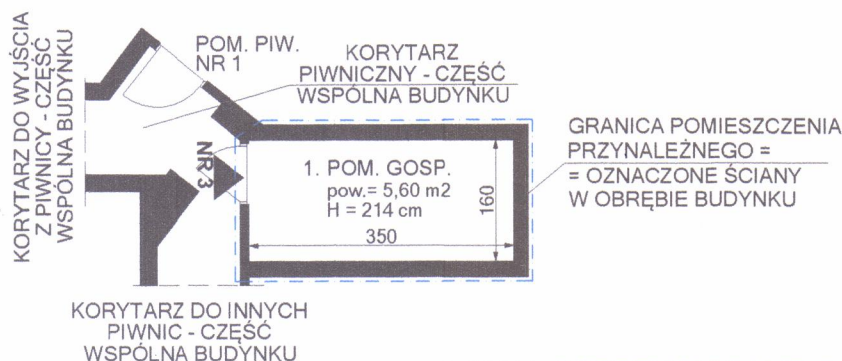

RZUT FRAGMENTU PIWNICY:

lp.	POM. PRZYNALEŻNE DO LOKALU NR 3 W PIWNICY	POW. m2
1.	POM. GOSP. NR 3 (50% POW.)	2,80 m2

LOKAL MIESZKALNY NR 3

WROCŁAW, UL. POMORSKA 39

II piętro, III kondygnacja, h = 341 cm, skala 1:100

Wrocław 08.12.2023 r.

mgr inż. arch. **Piotr Gołub**
uprawnienia budowlane do
projektowania bez ograniczeń
w specjalności architektonicznej
Nr ew. 385/94/UW Członek DOIA nr DS-0222