

**UCHWAŁA NR/25
RADY MIEJSKIEJ WROCŁAWIA
z dnia 2025 r.**

**w sprawie przystąpienia do sporządzenia miejscowego planu zagospodarowania przestrzennego
w rejonie ulic Ślężnej, Pułtuskiej, Sudeckiej i alei Dębowej we Wrocławiu**

Na podstawie art. 18 ust. 2 pkt 15 ustawy z dnia 8 marca 1990 r. o samorządzie gminnym (Dz. U. z 2025 r. poz. 1153) w związku z art. 14 ust. 1, 2 i 4 ustawy z dnia 27 marca 2003 r. o planowaniu i zagospodarowaniu przestrzennym (Dz. U. z 2024 r. poz. 1130, 1907 i 1940 oraz z 2025 r. poz. 527 i 680), Rada Miejska Wrocławia uchwala, co następuje:

§ 1. Przystępuje się do sporządzenia miejscowego planu zagospodarowania przestrzennego w rejonie ulic Ślężnej, Pułtuskiej, Sudeckiej i alei Dębowej we Wrocławiu, zwanego dalej planem miejscowym.

§ 2. Granice obszaru objętego planem miejscowym określa załącznik do uchwały.


§ 3. Traci moc uchwała Nr IX/159/24 Rady Miejskiej Wrocławia z dnia 17 października 2024 r. w sprawie przystąpienia do sporządzenia miejscowego planu zagospodarowania przestrzennego dla dzielnicy urbanistycznej D - Południe we Wrocławiu (Biuletyn Urzędowy Rady Miejskiej Wrocławia poz. 295) w granicy obszaru objętego planem miejscowym.

§ 4. Wykonanie uchwały powierza się Prezydentowi Wrocławia.

§ 5. Uchwała wchodzi w życie z dniem podjęcia.

Przewodnicząca
Rady Miejskiej Wrocławia

Załącznik
do uchwały Nr/25
Rady Miejskiej Wrocławia
z dnia 2025 r.

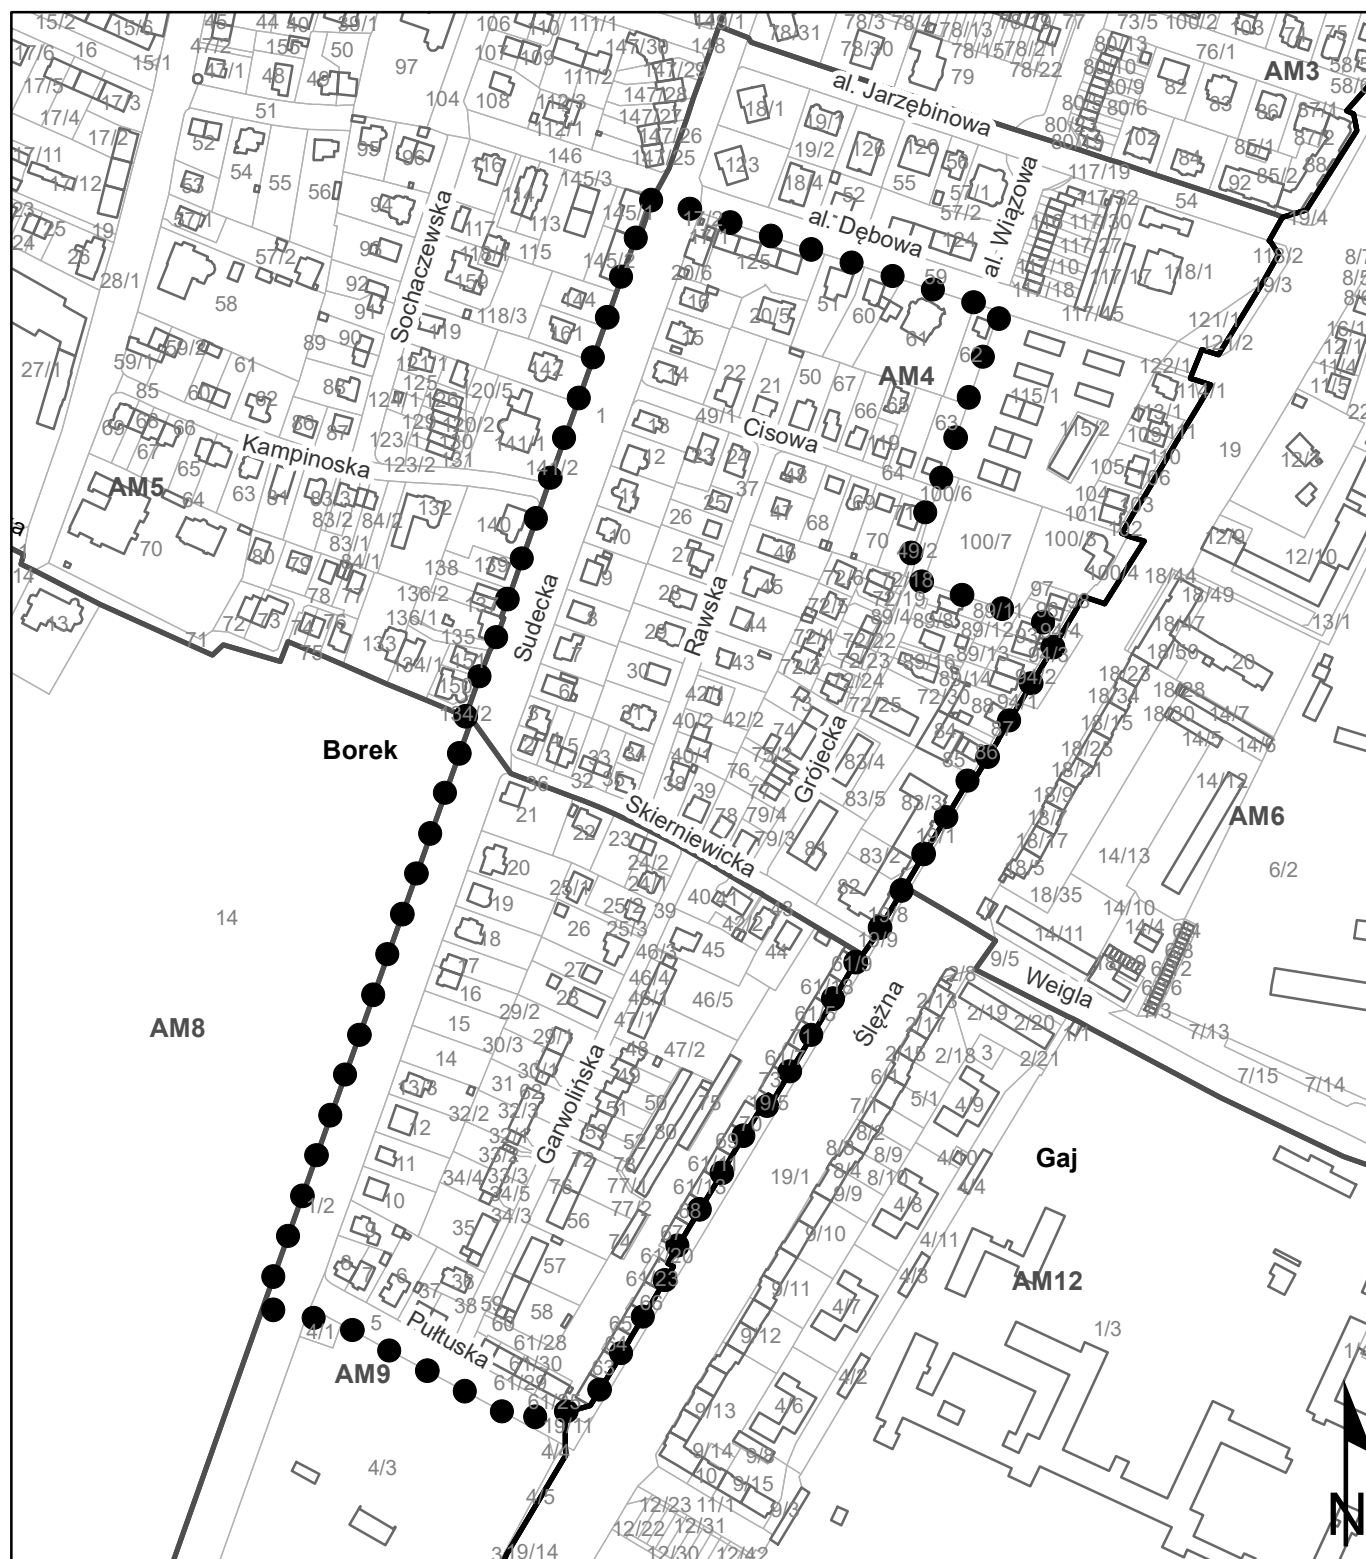

Podkład: działki, budynki (dane EGİB); ulice (dane SIP)

● ● ● granica obszaru objętego planem miejscowym

0 25 50 100 150 200
m