


INWENTARYZACJA ARCHITEKTONICZNO-BUDOWLANA


SKALA 1:100

- WROCŁAW, UL. GRABISZYŃSKA 160
- LOKAL MIESZKALNY 5
- KONDYGNACJA 2, 1 PIĘTRO

FRAGMENT RZUTU PIWNICY

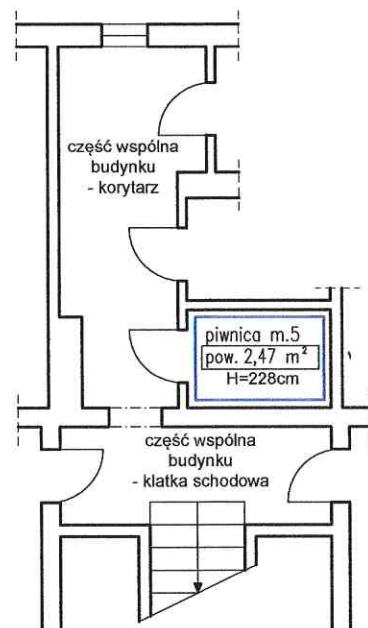

FRAGMENT RZUTU 1 PIĘTRA

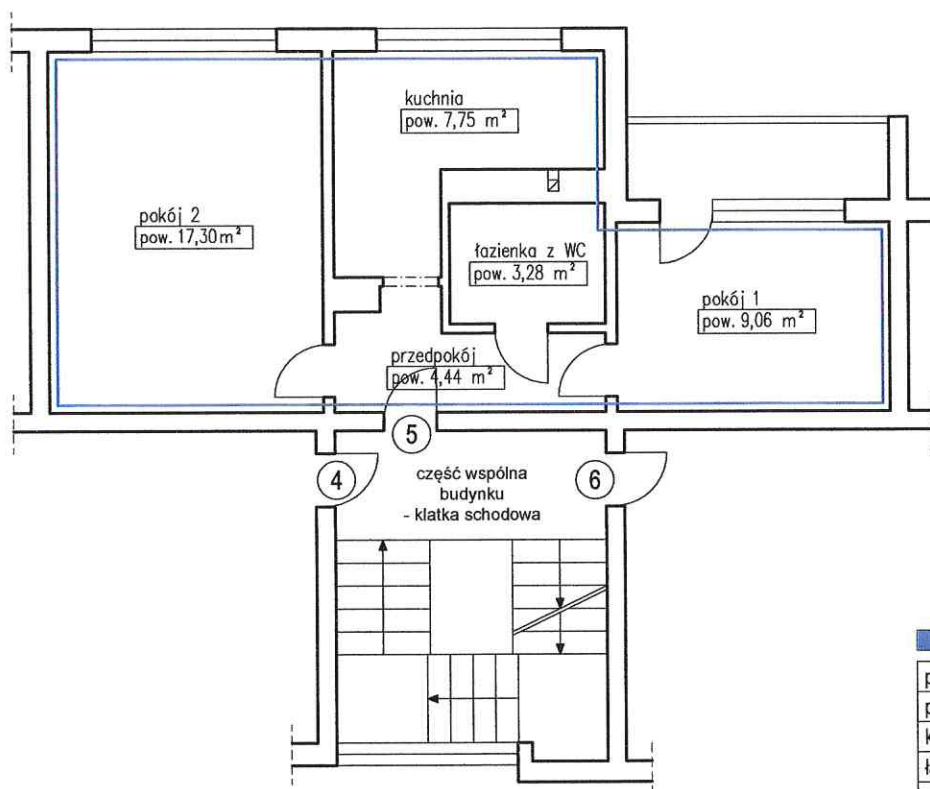

Lokal mieszkalny nr 5

pokój 1	9,06 m ²
pokój 2	17,30 m ²
kuchnia	7,75 m ²
łazienka z WC	3,28 m ²
przedpokój	4,44 m ²
RAZEM:	41,83 m ²

Wysokość lokalu: h=2,52 m

piwnica m.5 - pom. przynależne
do m.5 - pow. 2,47 m²

Wysokość piwnicy: h=2,28 m

Lokal mieszkalny wraz z pomieszczeniami pomocniczymi spełnia wymogi lokalu przeznaczonego na stały pobyt ludzi oraz zaspokaja ich potrzeby mieszkaniowe.

Inwentaryzacja zgodna na dzień 24.11.2023 r.

autor opracowania: mgr inż. arch. Krzysztof Malczewski

mgr inż. arch. KRZYSZTOF MALCZEWSKI
Uprawnienia budowlane
do projektowania i nadzoru nad
współpracy z architektami
nr 19/SŁONK/2016