


INWENTARYZACJA ARCHITEKTONICZNO-BUDOWLANA


SKALA 1:100

- WROCŁAW, UL. TADEUSZA KOŚCIUSZKI 86
- LOKAL MIESZKALNY 11
- KONDYGNACJA 4, 3 PIĘTRO

FRAGMENT RZUTU 3 PIĘTRA

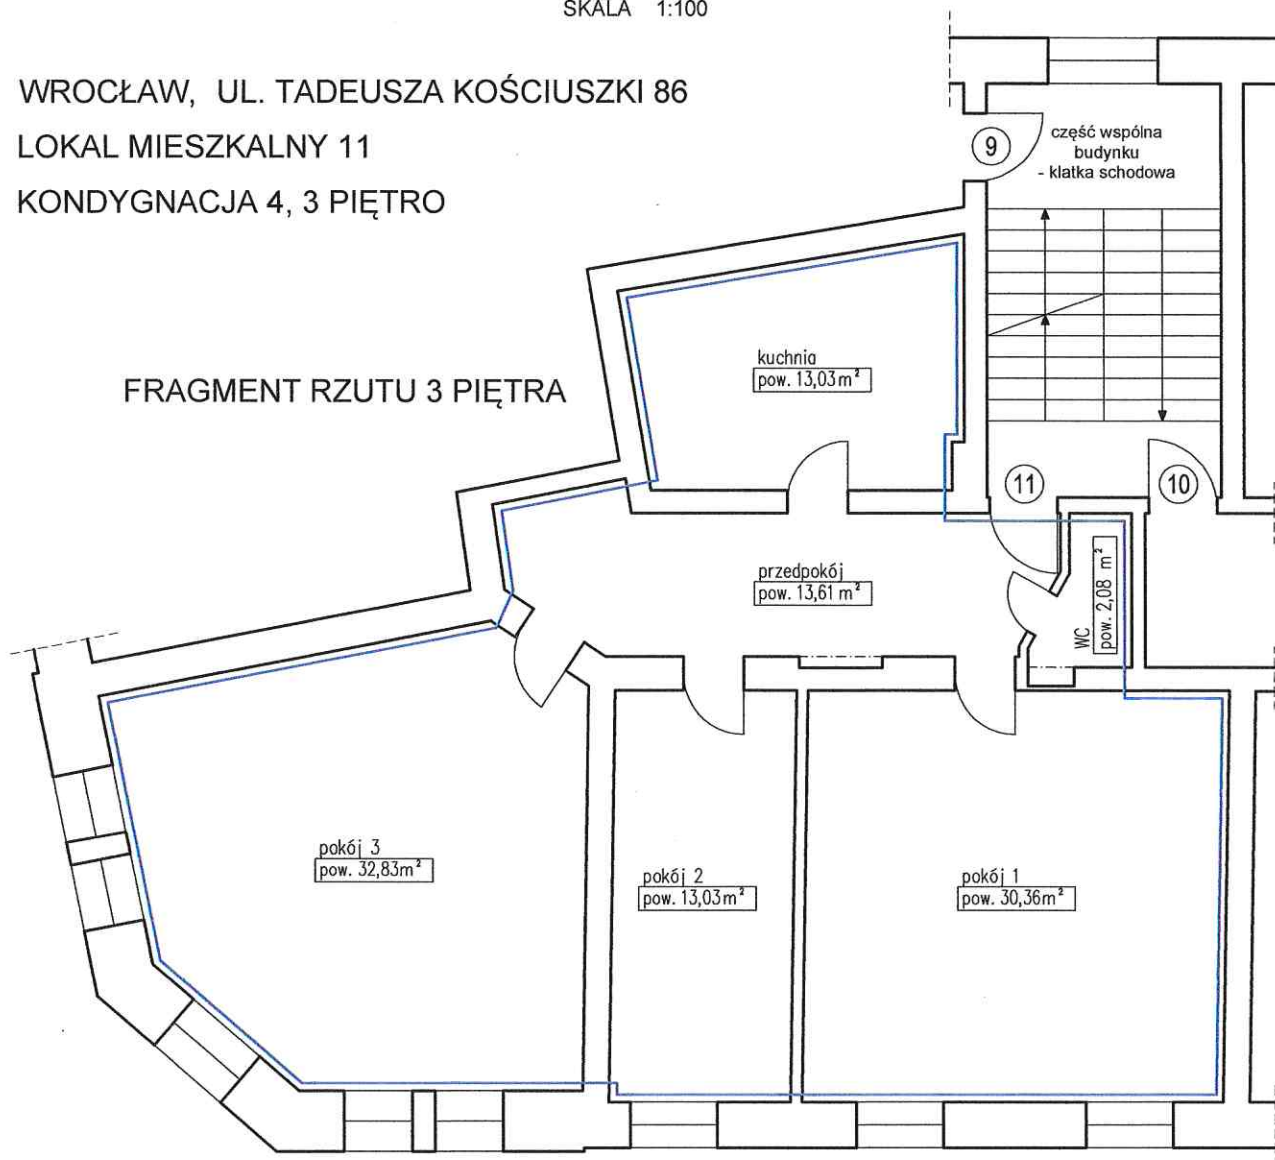

FRAGMENT RZUTU PIWNICY

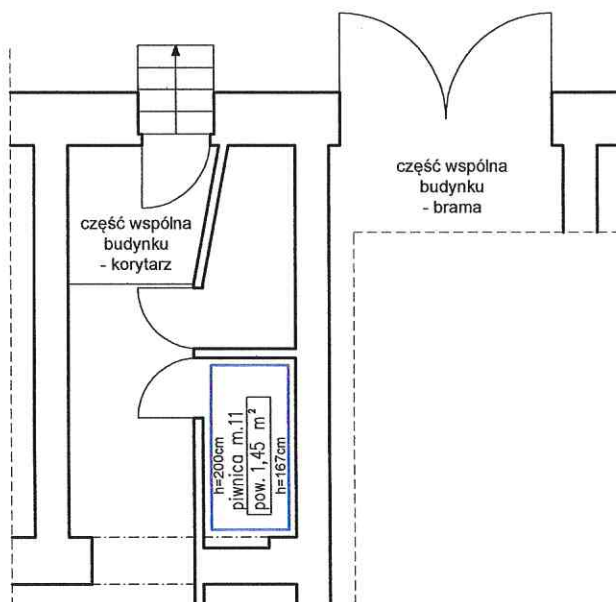

Lokal mieszkalny nr 11

pokój 1	30,36 m ²
pokój 2	13,03 m ²
pokój 3	32,83 m ²
kuchnia	13,03 m ²
WC	2,08 m ²
przedpokój	13,61 m ²
RAZEM:	104,94 m ²

Wysokość lokalu: h=3,00 m

piwnica m.11 - pom. przynależne do m.11 - pow. 1,45 m²

Wysokość piwnicy: h=1,67 m-2,00 m

Lokal mieszkalny wraz z pomieszczeniami pomocniczymi spełnia wymogi lokalu przeznaczonego na stały pobyt ludzi oraz zaspokajają ich potrzeby mieszkaniowe.

Inwentaryzacja zgodna na dzień 10.03.2025r.

autor opracowania: mgr inż. arch. Krzysztof Malczewski

mgr inż. arch. KRZYSZTOF MALCZEWSKI
Uprawnienia budowlane
do projektowania bez ograniczeń
w spec. 13-00- Architektura
nr dop. 19/SŁC/2016