

INWENTARYZACJA ARCHITEKTONICZNO-BUDOWLANA


SKALA 1:100

○ WROCŁAW, UL. KS. KONSTANTEGO DAMROTA 31


○ LOKAL MIESZKALNY 1

○ KONDYGNACJA 1, PARTER

FRAGMENT RZUTU PARTERU

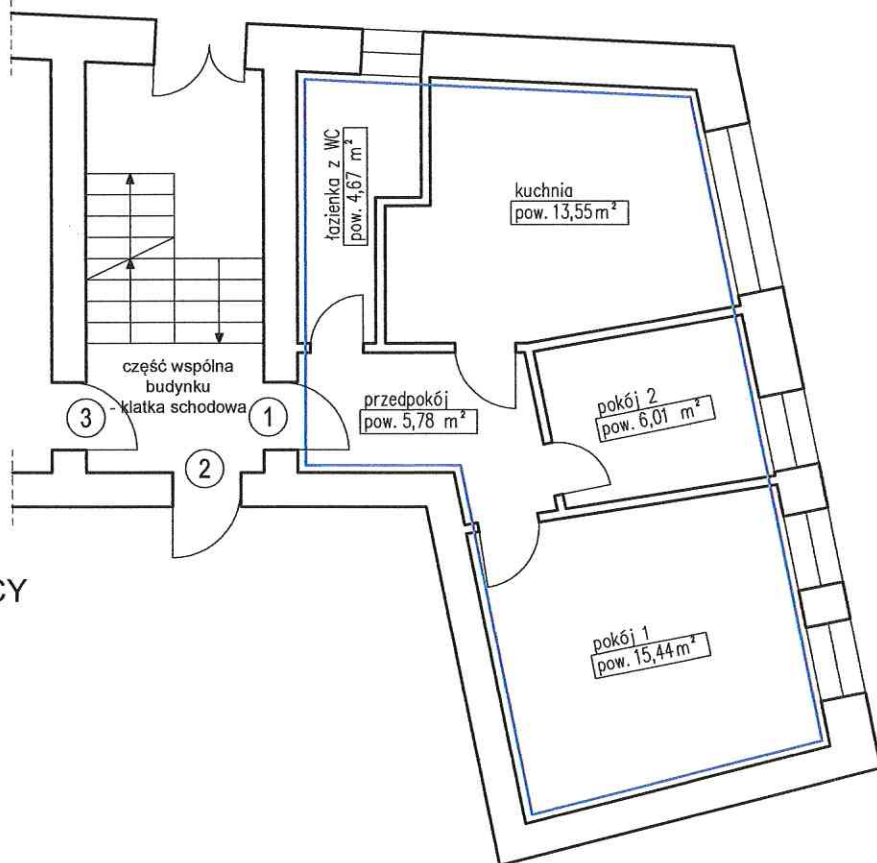

FRAGMENT RZUTU PIWNICY

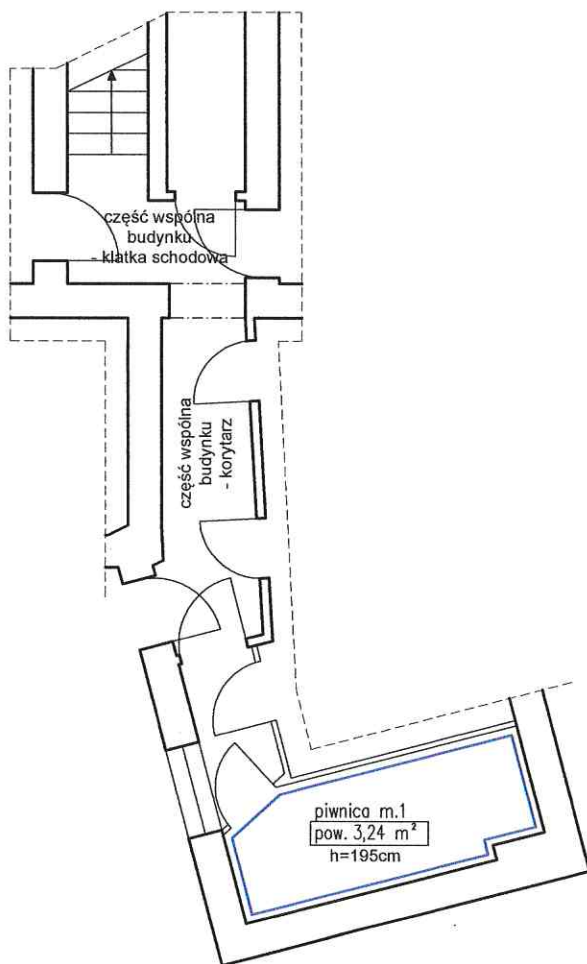

Lokal mieszkalny nr 1

pokój 1	15,44 m ²
pokój 2	6,01 m ²
kuchnia	13,55 m ²
łazienka z WC	4,67 m ²
przedpokój	5,78 m ²
RAZEM:	45,45 m ²

Wysokość lokalu: h=2,87 m

piwnica m.1 - pom. przynależne do m.1 - pow. 3,24m²

Wysokość piwnicy: h=1,95 m

Lokal mieszkalny wraz z pomieszczeniami pomocniczymi spełnia wymogi lokalu przeznaczonego na stały pobyt ludzi oraz zaspokaja ich potrzeby mieszkaniowe.

Inwentaryzacja zgodna na dzień 25.03.2025 r.

autor opracowania: mgr inż. arch. Krzysztof Malczewski

mgr inż. arch. KRZYSZTOF MALCZEWSKI
Uprawnienia do świadczenia
do projektowania bez ograniczeń
w specjalności architektonicznej
nr upr. 19/SŁOKK/2015