


INWENTARYZACJA ARCHITEKTONICZNO-BUDOWLANA

SKALA 1:100

- WROCŁAW, UL. SZEWSKA 61/62
- LOKAL MIESZKALNY 7
- KONDYGNACJA 4, 3 PIĘTRO

FRAGMENT RZUTU 3 PIĘTRA

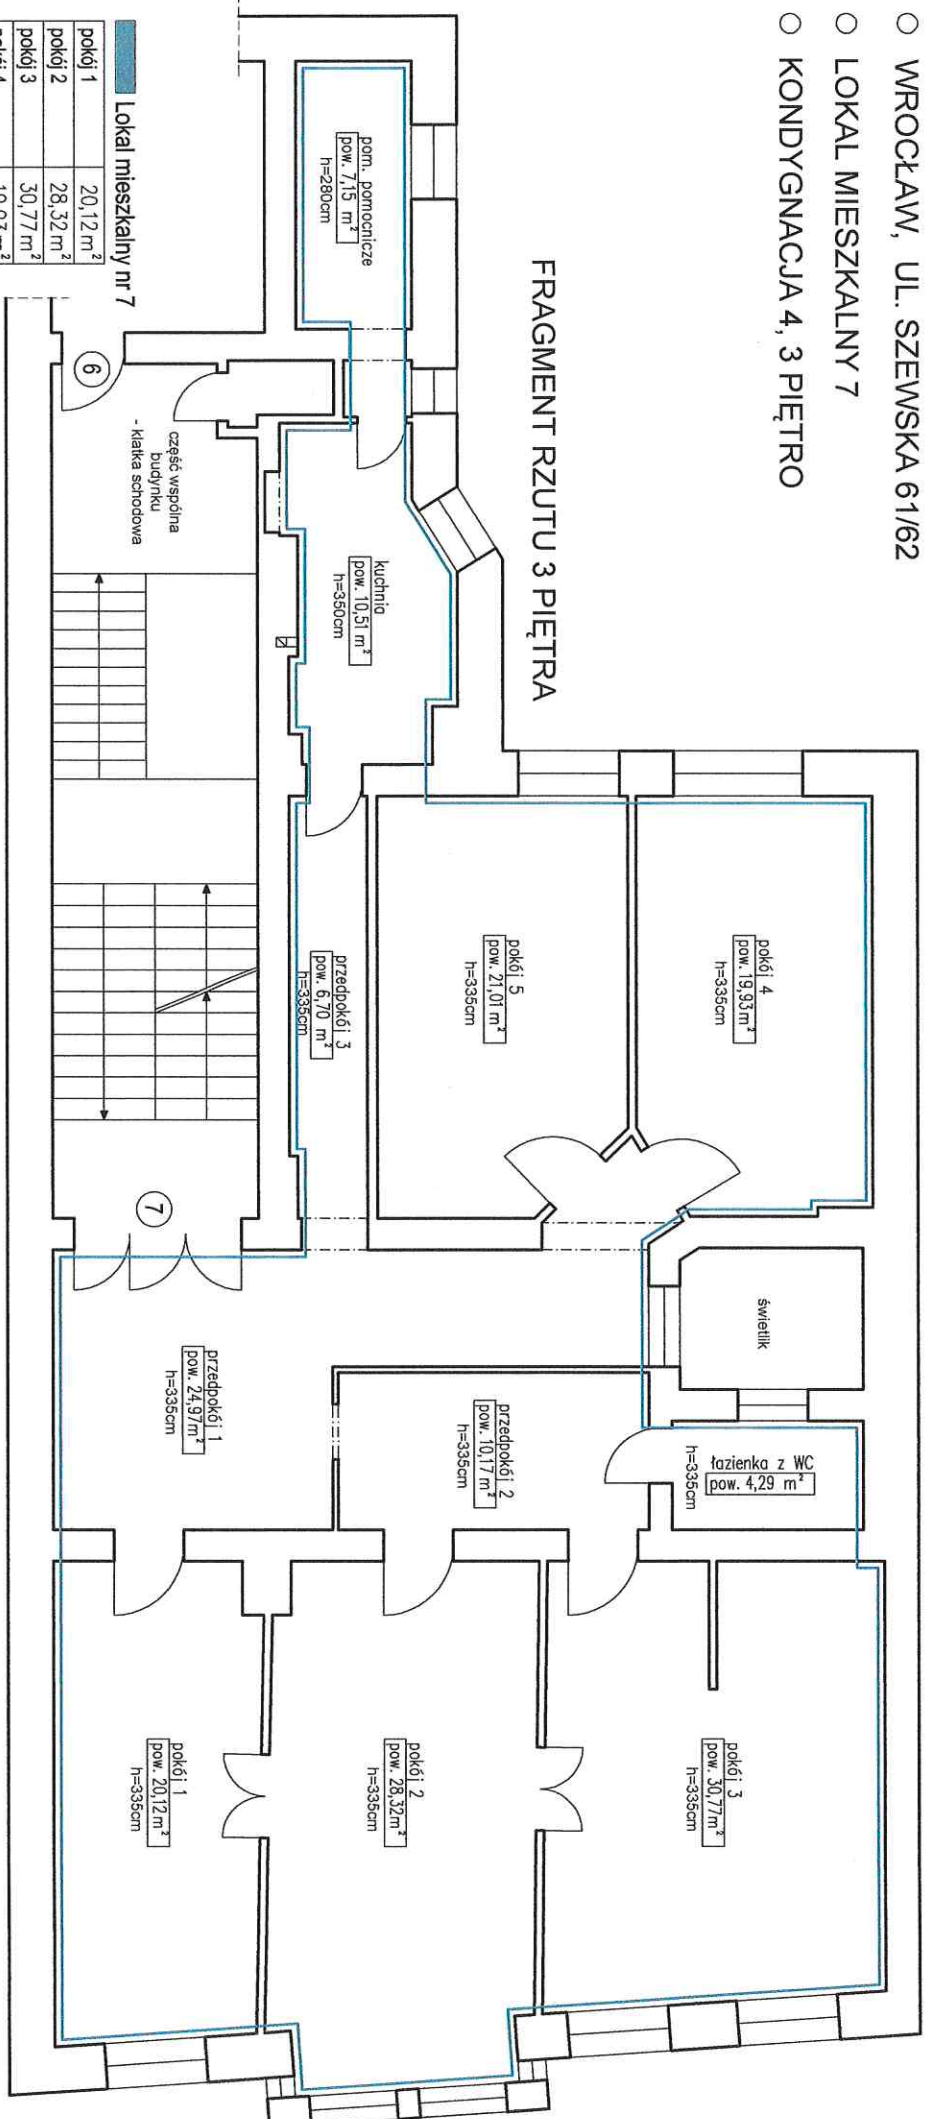

Lokal mieszkalny nr 7

pokój 1	20,12 m ²
pokój 2	28,32 m ²
pokój 3	30,77 m ²
pokój 4	19,93 m ²
pokój 5	21,01 m ²
kuchnia	10,51 m ²
łazienka z WC	4,29 m ²
pom. pomocnicze	7,15 m ²
przedpokój 1	24,97 m ²
przedpokój 2	10,17 m ²
przedpokój 3	6,70 m ²
RAZEM:	183,94 m²

Wysokość lokalu: h=2,80-3,50m

Lokal mieszkalny wraz z pomieszczeniami pomocniczymi spełnia wymogi lokalu przeznaczzonego na stały pobyt ludzi oraz zaspokajają ich potrzeby mieszkaniowe.

Inwentaryzacja zgodna na dzień 11.02.2025 r.

autor opracowania: mgr inż. arch. Krzysztof Malczewski

mgr inż. arch. KRZYSZTOF MALCZEWSKI
ul. Wrocławska 2, 50-001 Wrocław
tel. 71 73 10 10 10
e-mail: k.malczewski@wp.pl
nr udzi. 19/SL/OK/2015