


INWENTARYZACJA ARCHITEKTONICZNO-BUDOWLANA

SKALA 1:100

- WROCŁAW, UL. KRZYCKA 77
- LOKAL MIASZKALNY 5
- KONDYGNACJA 3, 2 PIĘTRO

FRAGMENT RZUTU 2 PIĘTRA

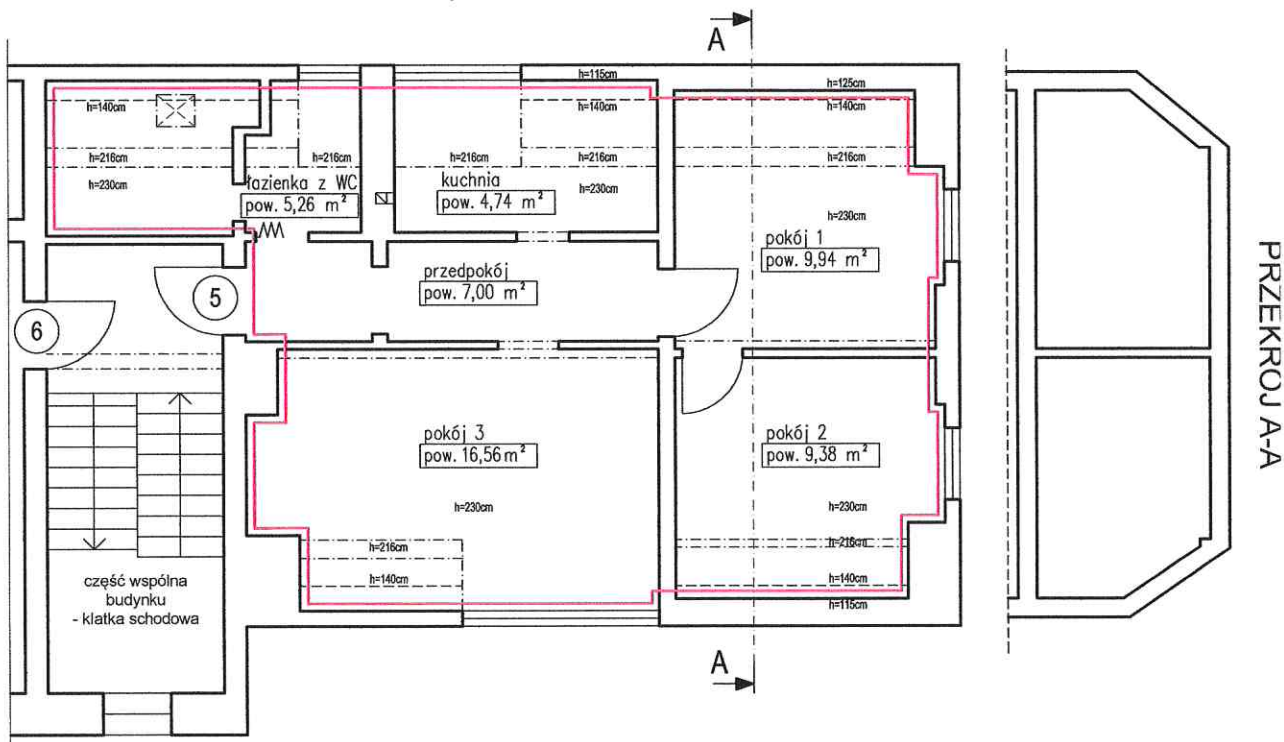

Lokal mieszkalny nr 5

pokój 1	9,94m ²
pokój 2	9,38m ²
pokój 3	16,56m ²
kuchnia	4,74m ²
łazienka z WC	5,26m ²
przedpokój	7,00m ²
RAZEM:	52,88m ²

Wysokość lokalu: h=1,15-2,30 m

Lokal spełnia warunki samodzielności określonej art. 2, ust. 2 ustawy z dnia 24 czerwca 1994 roku o własności lokali i może służyć swemu przeznaczeniu.

Inwentaryzacja zgodna na dzień 24.11.2022 r.

autor opracowania:
mgr inż. arch. Krzysztof Malczewski

mgr inż. arch. KRZYSZTOF MALCZEWSKI
Uprawnienia budowlane
do projektowania bez ograniczeń
w specjalności: architektonicznej
nr upr. 19/SLOKK/2016