


INWENTARYZACJA ARCHITEKTONICZNO-BUDOWLANA

SKALA 1:100

- WROCŁAW, UL. GRUNWALDZKA 60
- LOKAL MIESZKALNY 9
- KONDYGNACJA 4, 3 PIĘTRO

FRAGMENT RZUTU 3 PIĘTRA

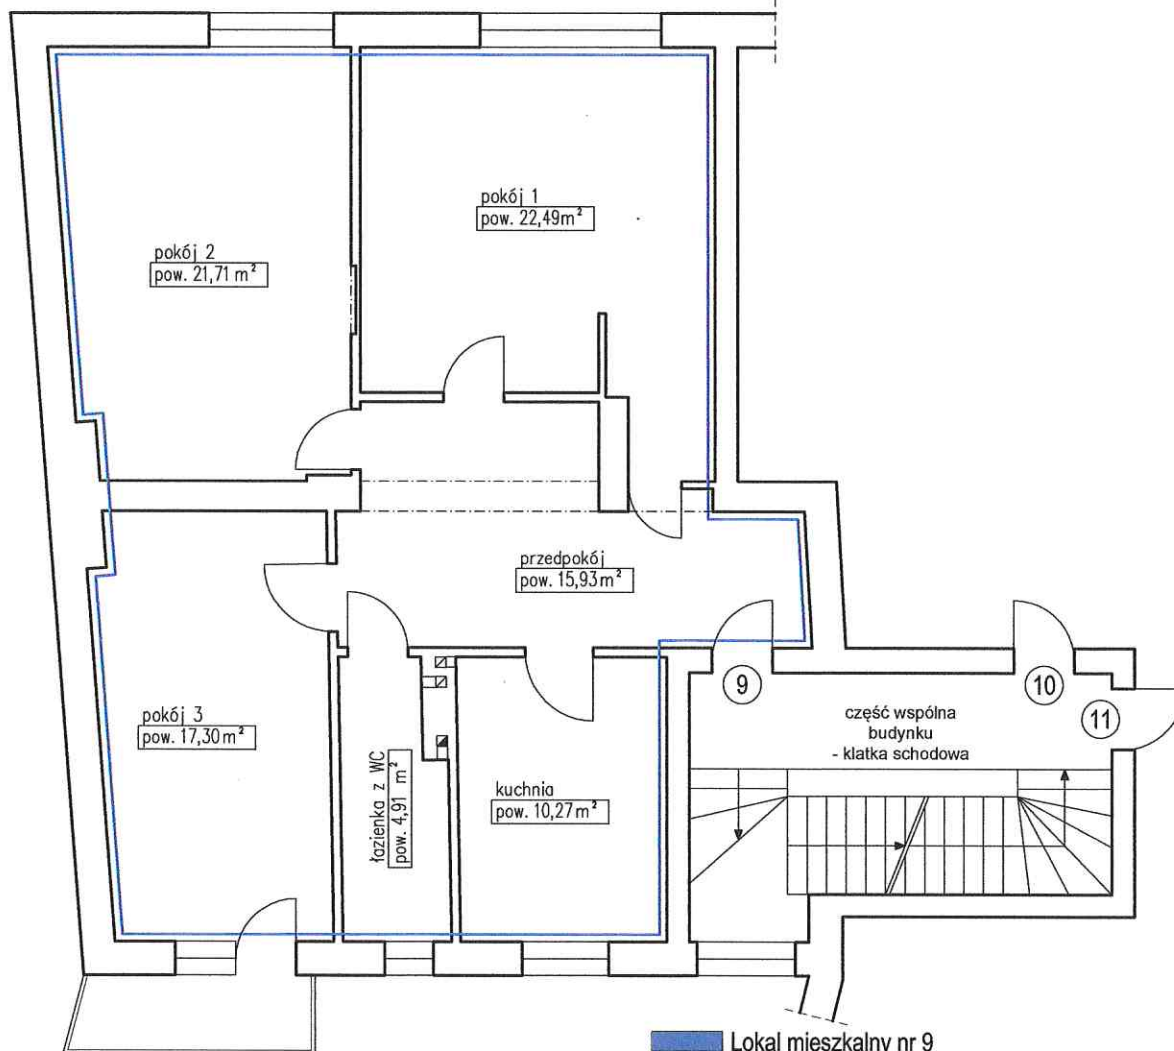

Lokal mieszkalny nr 9

pokój 1	22,49m ²
pokój 2	21,71m ²
pokój 3	17,30m ²
kuchnia	10,27m ²
łazienka z WC	4,91m ²
przedpokój	15,93m ²
RAZEM:	92,61m ²

Wysokość lokalu: h=3,03 m

Lokal mieszkalny wraz z pomieszczeniami pomocniczymi spełnia wymogi lokalu przeznaczonego na stały pobyt ludzi oraz zaspokaja ich potrzeby mieszkaniowe.

Inwentaryzacja zgodna na dzień 05.07.2024 r.

autor opracowania: mgr inż. arch. Krzysztof Malczewski

mgr inż. arch. KRZYSZTOF MALCZEWSKI
Uprawnienia budowlane
do projektowania i nadzoru
w specjalności architektonicznej
nr upr. 49/SŁOKK/2016