


Przedstawiony na szkicu lokal mieszkalny spełnia warunki samodzielności określone w art. 2, ust. 2 ustawy z dnia 24 czerwca 1994 roku o własności lokali (Dz.U. z 2021 r. poz. 1048) i może służyć swemu przeznaczeniu.
Wrocław 13.07.2021 r.

RZUT FRAGMENTU I PIĘTRA:

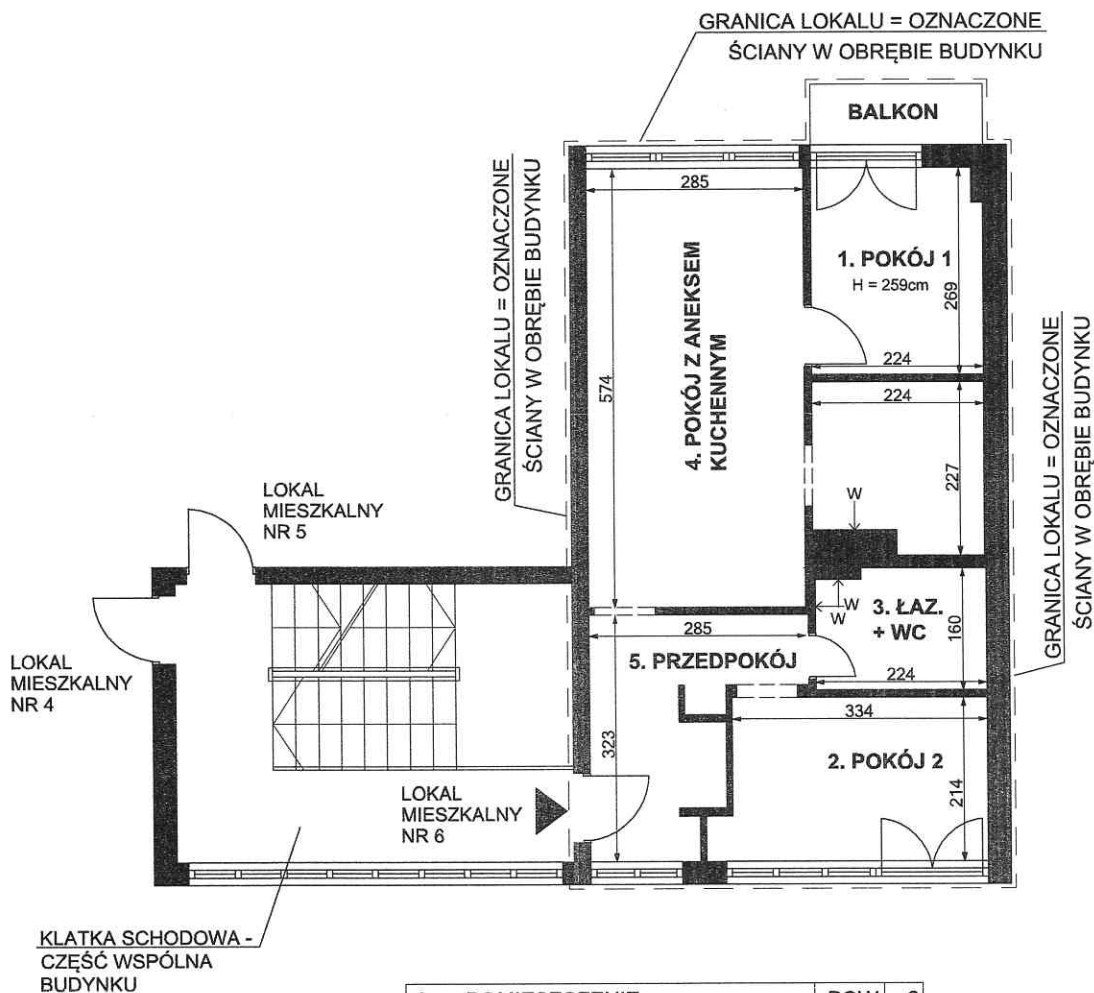

lp.	POMIESZCZENIE	POW. m2
1.	POKÓJ 1	5,89 m2
2.	POKÓJ 2	7,35 m2
3.	ŁAZIENKA + WC	3,45 m2
4.	POKÓJ Z ANEKSEM KUCHENNYM	16,36 m2
5.	PRZEDPOKÓJ	6,42 m2
POWIERZCHNIA LOKALU		39,47 m2

OZNACZENIA:

← W - PRZEW. WENTYL.

dr inż. PAWEŁ HORN
architekt
uprawnienia budowlane
dotyczy wszystkich bez ograniczeń
w specjalności architektonicznej
Nrewid. 174/00-DUW

LOKAL MIESZKALNY NR 6
WROCLAW, UL. ŻELAZNA 66
I piętro, II kondygnacja, h=252 cm, skala 1:100
Wrocław 13.07.2021 r.