


**ADRES: ul. Łęczycka 11/13 (brama nr 13),
lokal niemieszkalny 8.**

Kondygnacja 3: **PIĘTRO 2.** Wysokość: **306 cm**

LEGENDA:

- granica lokalu niemieszkalnego
☐ ← przewód wentylacyjny

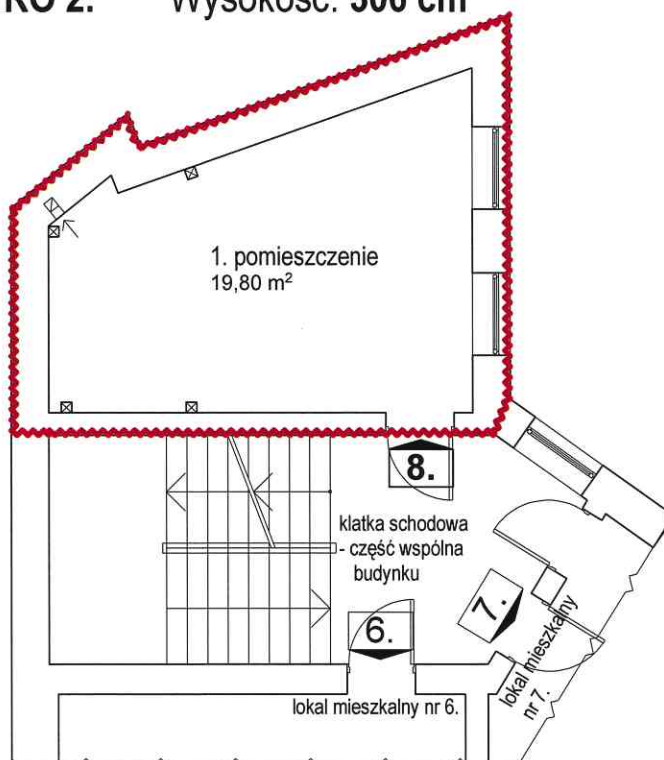

RZUT 2. PIĘTRA - fragment.
Lokal niemieszkalny nr 8.
skala 1:100.

ZESTAWIENIE POWIERZCHNI:

LP	RODZAJ POMIESZCZENIA	POWIERZCHNIA [m²]
1.	pomieszczenie	19,80
RAZEM		19,80

Przedstawiony na rysunku lokal niemieszkalny **spełnia** warunki samodzielności określone w art. 2, ust. 2 ustawy z dnia 24 czerwca 1994 roku o własności lokali (tekst jedn.: Dz.U. z 2021 r. poz. 1048) i może służyć swemu przeznaczeniu.

data: 02.11.2021 r

PRACOWNIA PROJEKTOWA ARACHNEA
ul. Nad Potokiem 3d, 55-114 Wisznia Mała, TEL. 784062490,
pracownia@arachnea.com.pl, www.arachnea.com.pl



Inwentaryzację wykonała:
arch. Julia Wieczorek- Barzyk

Nr uprawn.
44/09/DOIA

MOR INŻ. ARCHITEKT
JULIA WIECZOREK-BARZYK
UPRAWNIENIA DO PROJEKTOWANIA
BUDOWLANYCH I ZAGOSPODAROWAŃ
NR EWID. UPRAWNIENI: 44/09/DOIA

Skala:
1:100

Data:
11. 2021 r.