


Przedstawiony na szkicu lokal użytkowy spełnia warunki samodzielności określone w art. 2, ust. 2 ustawy z dnia 24 czerwca 1994 roku o własności lokali (Dz.U. z 2021 r. poz. 1048) i może służyć swemu przeznaczeniu.
Wrocław 02.05.2022 r.

mgr inż. arch. Piotr Golub
uprawnienia budowlane do
projektowania bez ograniczeń
w specjalności architektonicznej
Nr ew. 385/94/UW Członek DOIA nr DS-0222

RZUT FRAGMENTU PARTERU - PRZYZIEMIA:

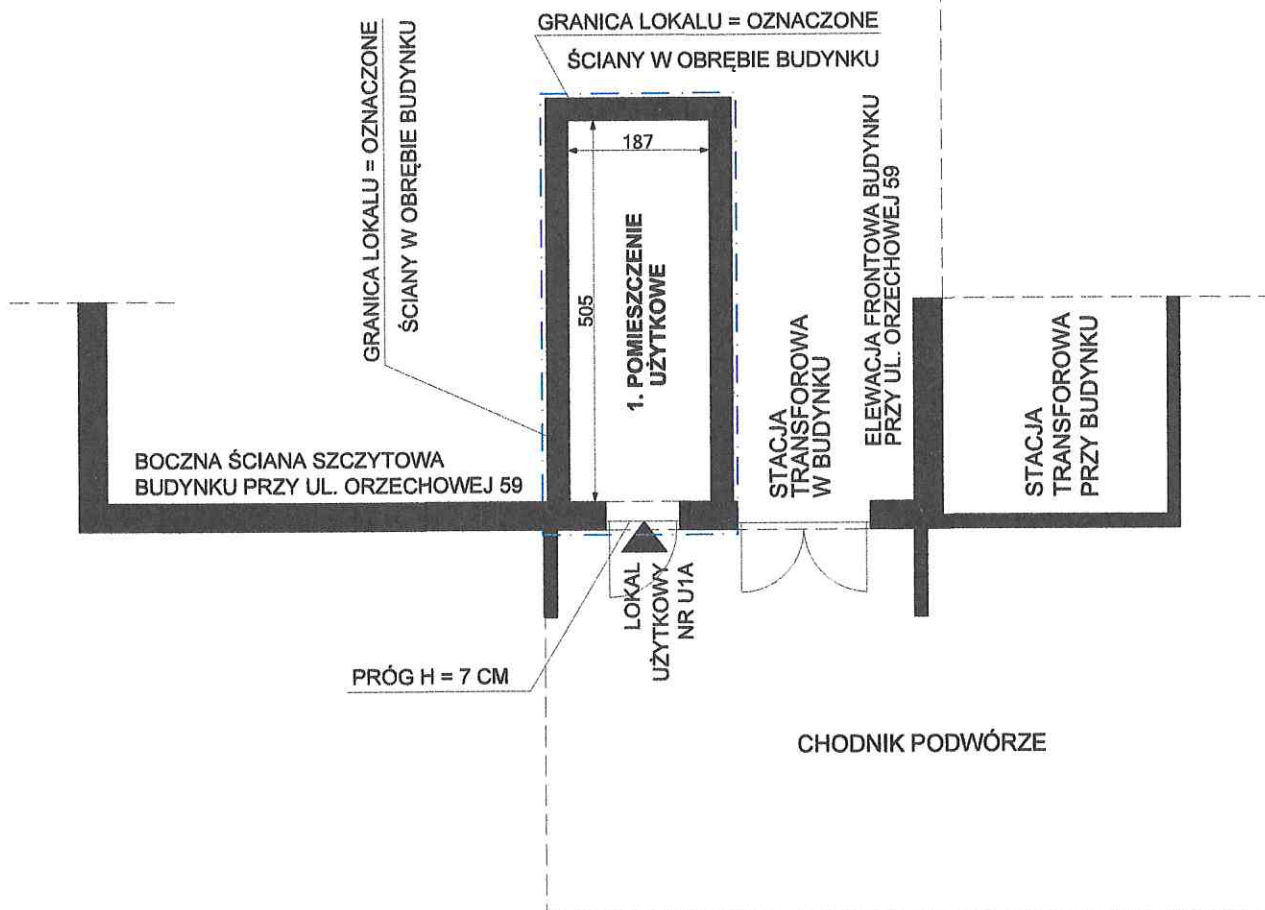

lp.	POMIESZCZENIE	POW.	m2
1.	POMIESZCZENIE UŻYTKOWE	9,44	m2
POWIERZCHNIA LOKALU		9,44	m2

LOKAL UŻYTKOWY NR U1A
WROCLAW, UL. ORZECHOWA 59
parter - przyziemie, I kondygnacja, h= 393 cm, skala 1:100
Wrocław 02.05.2022 r.

mgr inż. arch. Piotr Golub
uprawnienia budowlane do
projektowania bez ograniczeń
w specjalności architektonicznej
Nr ew. 385/94/UW Członek DOIA nr DS-0222