


ADRES: ul. Michała Bałuckiego 11, m 5.

Kondygnacja 3: PIĘTRO 2.

Wysokość: 375 cm

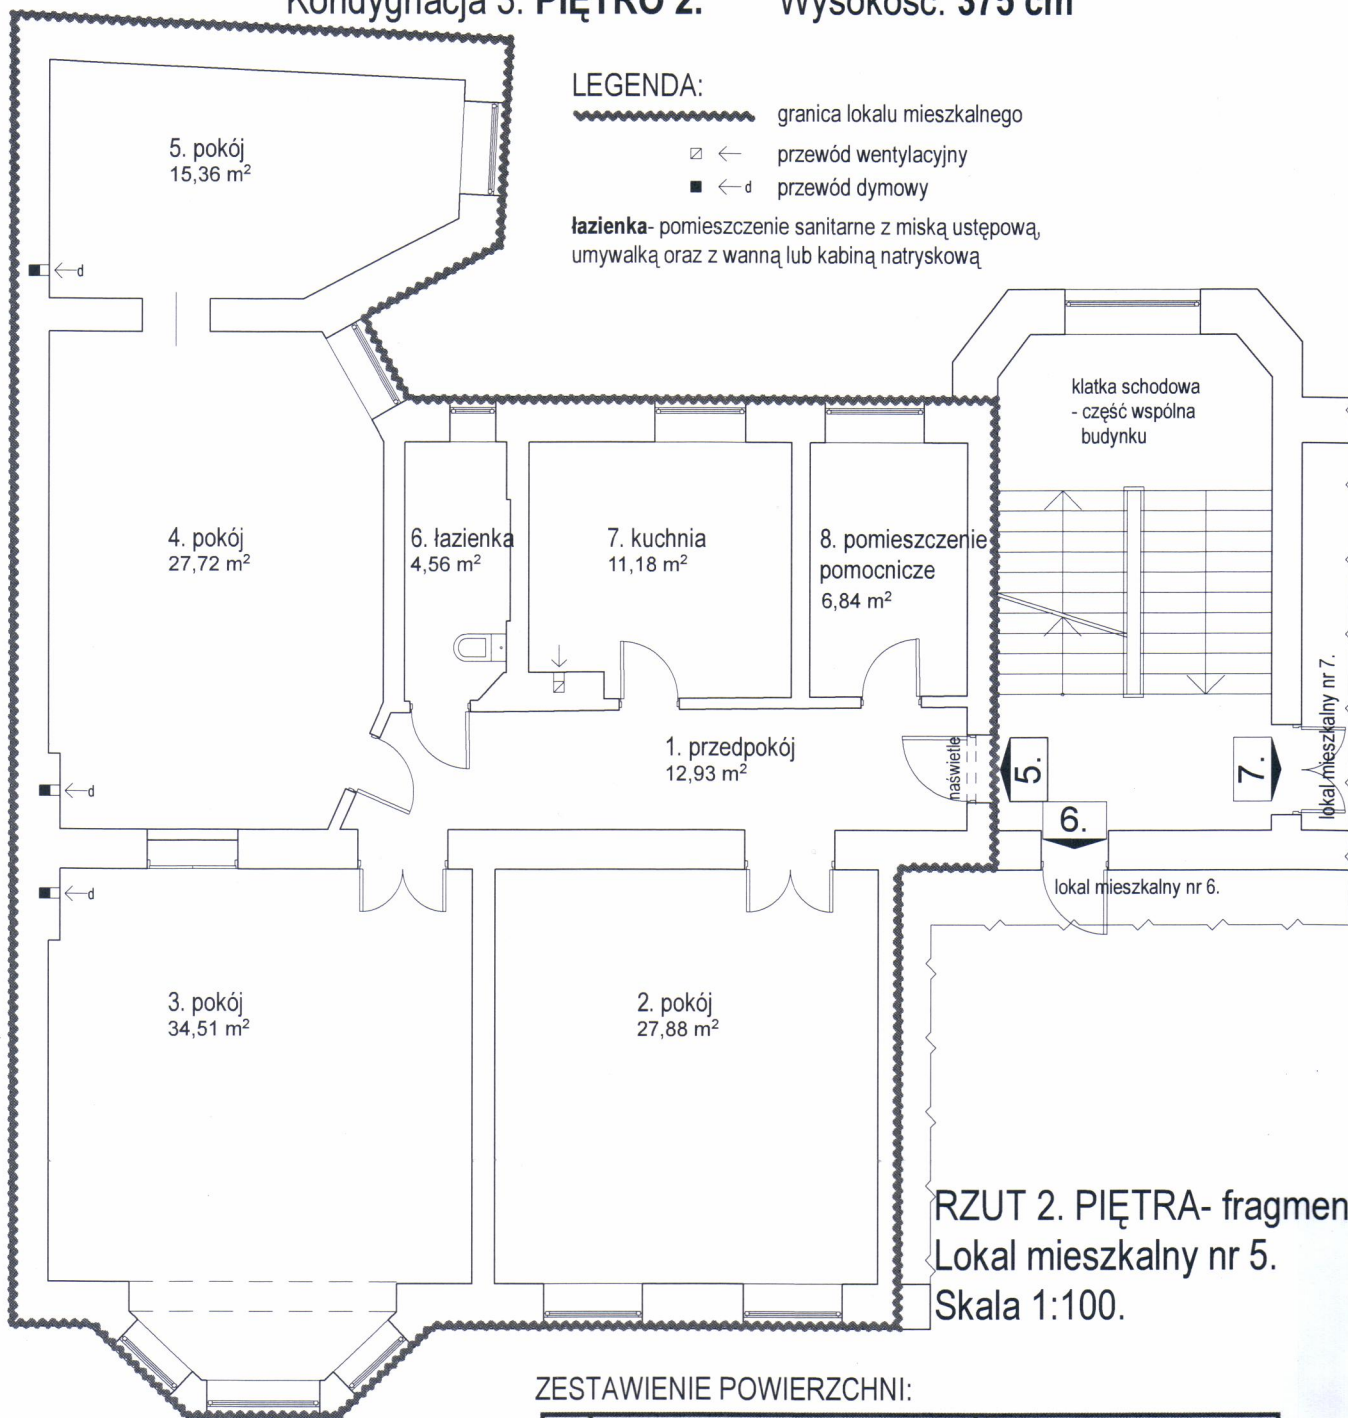

RZUT 2. PIĘTRA- fragment.

Lokal mieszkalny nr 5.

Skala 1:100.

Przedstawiony na rysunku lokal **spełnia** warunki samodzielności określone w art. 2, ust. 2 ustawy z dnia 24 czerwca 1994 roku o własności lokali (jednolity tekst Dz.U. z 2019 r., poz. 737) i może służyć swojemu przeznaczeniu.

data: 16.10.2019 r

MGR INŻ. ARCHITEKT
JULIA WIECZOREK-BARZYK
UPRAWNIENIA DO PROJEKTOWANIA
BEZ OGRANICZEŃ W SPECJ. ARCHITEKTONICZNEJ
NR EWID. UPRAWNIEN: 44/09/DOIA

ZESTAWIENIE POWIERZCHNI:

LP	RODZAJ POMIESZCZENIA	POWIERZCHNIA [m2]
1.	przedpokój	12,93
2.	pokój	27,88
3.	pokój	34,51
4.	pokój	27,72
5.	pokój	15,36
6.	łazienka	4,56
7.	kuchnia	11,18
8.	pomieszczenie pomocnicze	6,84
RAZEM		140,98

PRACOWNIA PROJEKTOWA ARACHNEA

ul. Kolistka 3a/3, 54-152 WROCŁAW, TEL. 784062490,
pracownia@arachnea.com.pl, www.arachnea.com.pl



Inwentaryzację wykonała:
arch. Julia Wieczorek- Barzyk

Nr uprawn.
44/09/DOIA

MGR INŻ. ARCHITEKT
JULIA WIECZOREK-BARZYK
UPRAWNIENIA DO PROJEKTOWANIA
BEZ OGRANICZEŃ W SPECJ. ARCHITEKTONICZNEJ
NR EWID. UPRAWNIEN: 44/09/DOIA

Skala:
1:100

Data:
10. 2019 r.