



Lokal mieszkalny nr 4 Wrocław ul. Krzycka nr 23

działka nr 60/1, AM-6, obręb geodezyjny Krzyki, powierzchnia 388 m²


kondygnacja IV - 3 piętro [poddasze]

wysokość pomieszczeń w świetle - H = 1,20 m - 2,62 m

skala 1:100

stan lokalu mieszkalnego na dzień 24.01.2018 roku

sporządzono dnia 29.01.2018 roku

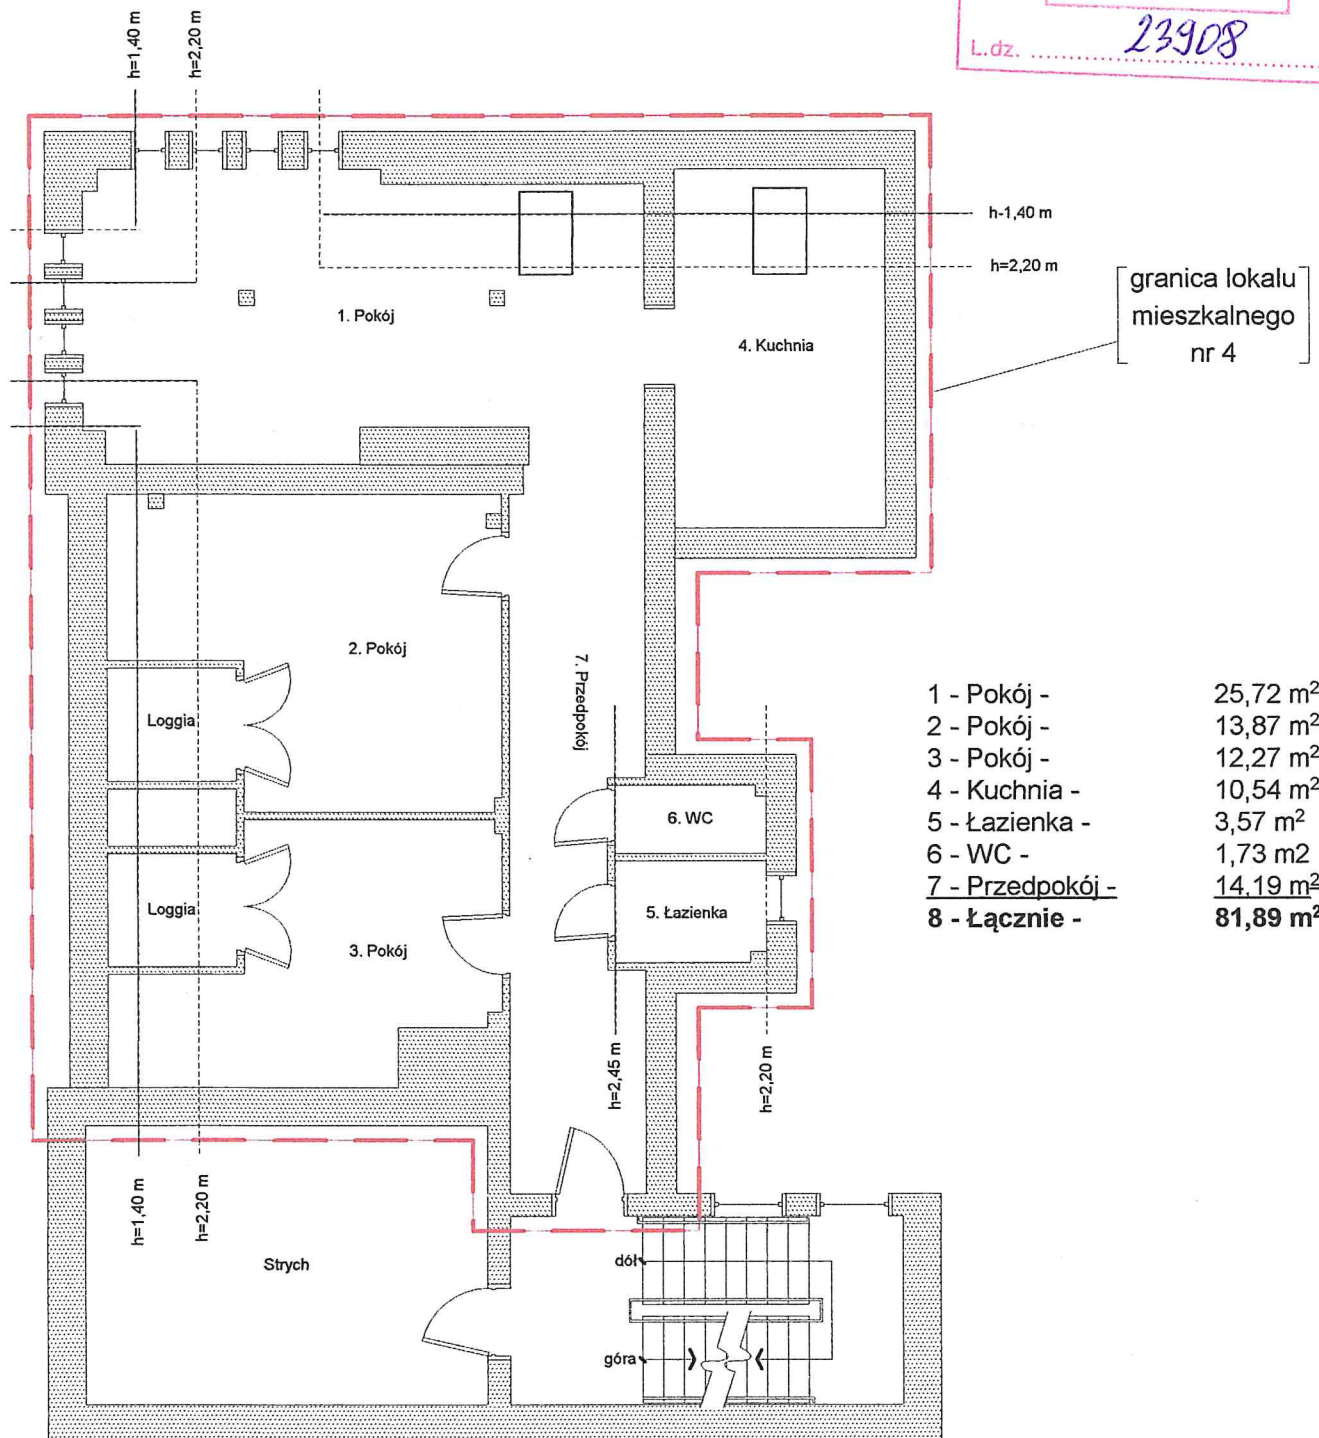

1 - Pokój -	25,72 m ²
2 - Pokój -	13,87 m ²
3 - Pokój -	12,27 m ²
4 - Kuchnia -	10,54 m ²
5 - Łazienka -	3,57 m ²
6 - WC -	1,73 m ²
7 - Przedpokój -	14,19 m ²
8 - Łącznie -	81,89 m ²

Przedmiotowy lokal spełnia wymogi samodzielnego lokalu mieszkalnego określone w art. 2 ust. 2 ustawy o własności lokali [tekst jedn. Dz. U. poz. 1892 z 2015 roku z późniejszymi zmianami] i może służyć swojemu przeznaczeniu.



dr inż. PAWEŁ OGIELSKI

w specjalności architektonicznej