




Szkic lokalu mieszkalnego / parter, I kondygnacja /
Wrocław, ul. Wiosenna nr. 14 m 3
Obręb : Krzyki, dz. nr. 48/1, Am-6 , Skala 1 : 100
/ pustostan /

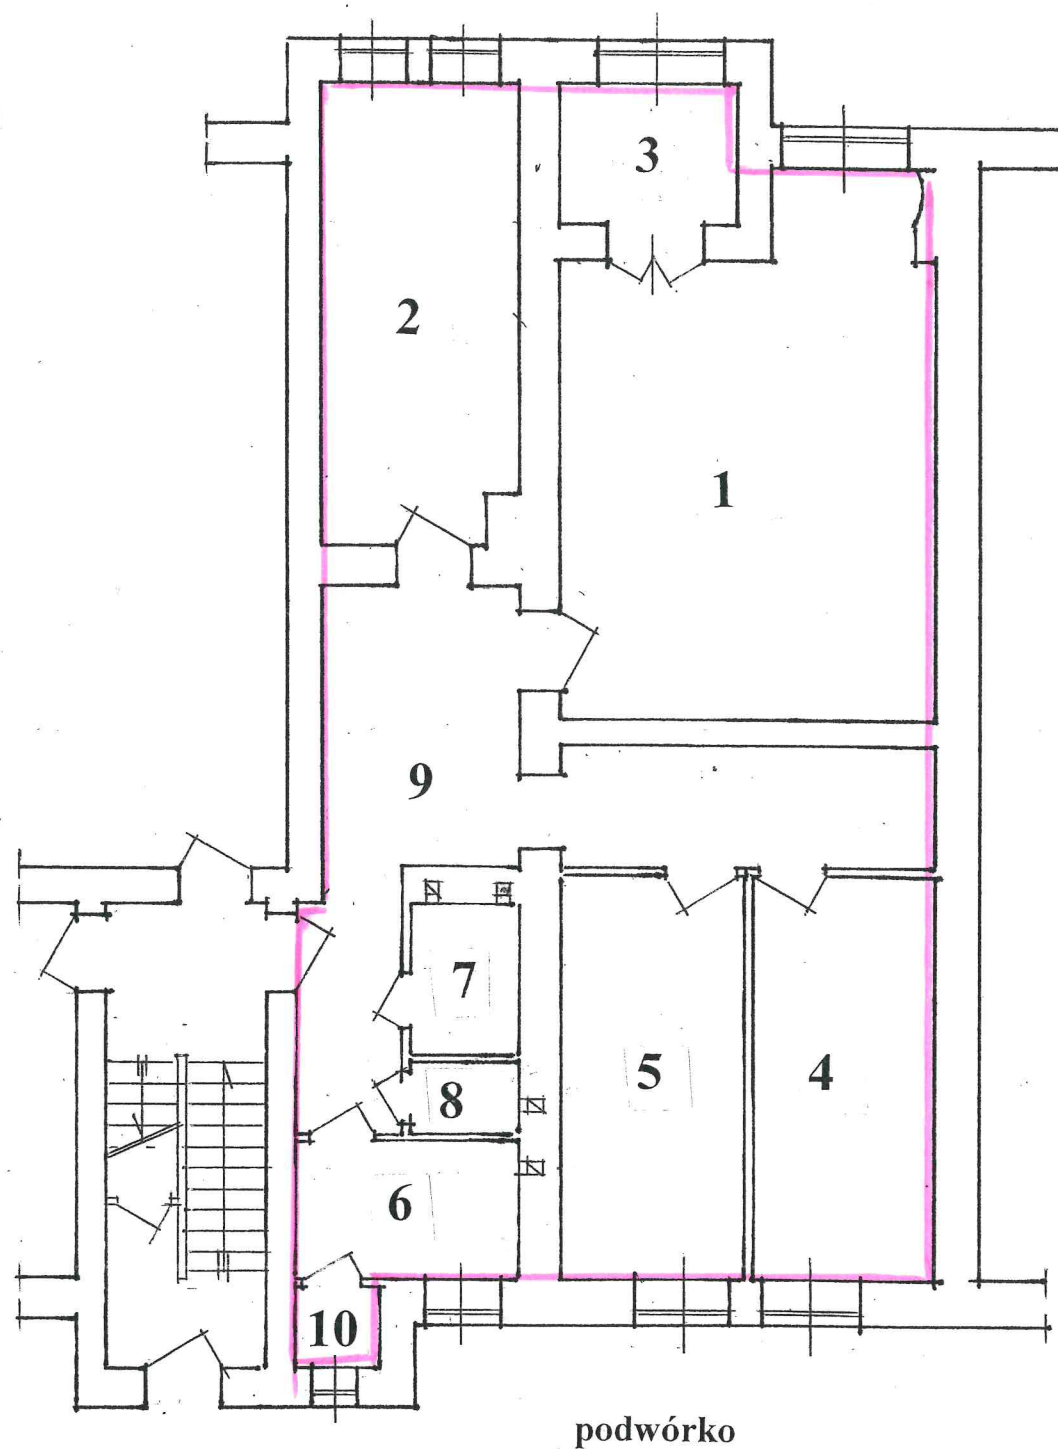

podwórko

Zestawienie pomieszczeń

1. pokój	33,49 m ²
2. pokój	15,52 m ²
3. weranda	4,98 m ²
4. pokój	14,70 m ²
5. pokój	13,61 m ²
6. kuchnia	5,62 m ²
7. łazienka	3,08 m ²
8. w.c	1,44 m ²
9. przedpokój	22,53 m ²
10. spiżarka	1,19 m ²
Razem	116,16 m²

wysokość $h = 3,63$ m

Wrocław dn. 29.03.2019 r

W świetle Ustawy o własności lokali z dnia 24 czerwca 1994 r art.2,ust.2 (Tekst jednolity Dz.U. z 2018r. poz.716) lokal spełnia wymogi lokalu samodzielnego i może służyć swojemu przeznaczeniu



inż. ZBIGNIEW STAŃCZYK
Uprawniony do sporządzania projektów budowlanych architektonicznych, budynków przemysłowych o charakterze produkcyjnym lub składowym, projektów budowlanych o prostej architekturze, projektów instalacji i urządzeń sanitarnych.
Upr. budowlane nr 199/63 z dnia 15.10.1963 r.
53-017 Wrocław, ul. Jesienna 8
Tel. 71 362 86 78, kom. 603 77 03 93