


Przedstawiony na szkicu lokal użytkowy spełnia warunki samodzielności określone w art. 2, ust. 2 ustawy z dnia 24 czerwca 1994 roku o własności lokali (Dz.U. z 2021 r. poz. 1048) i może służyć swemu przeznaczeniu.
Wrocław 07.03.2023 r.

mgr inż. arch. Piotr Gołub
uprawnienia budowlane do
projektowania bez ograniczeń
w specjalności architektonicznej
Nr ew. 385/94/UW Członek DOIA nr DS-0222

RZUT FRAGMENTU PIWNICY:

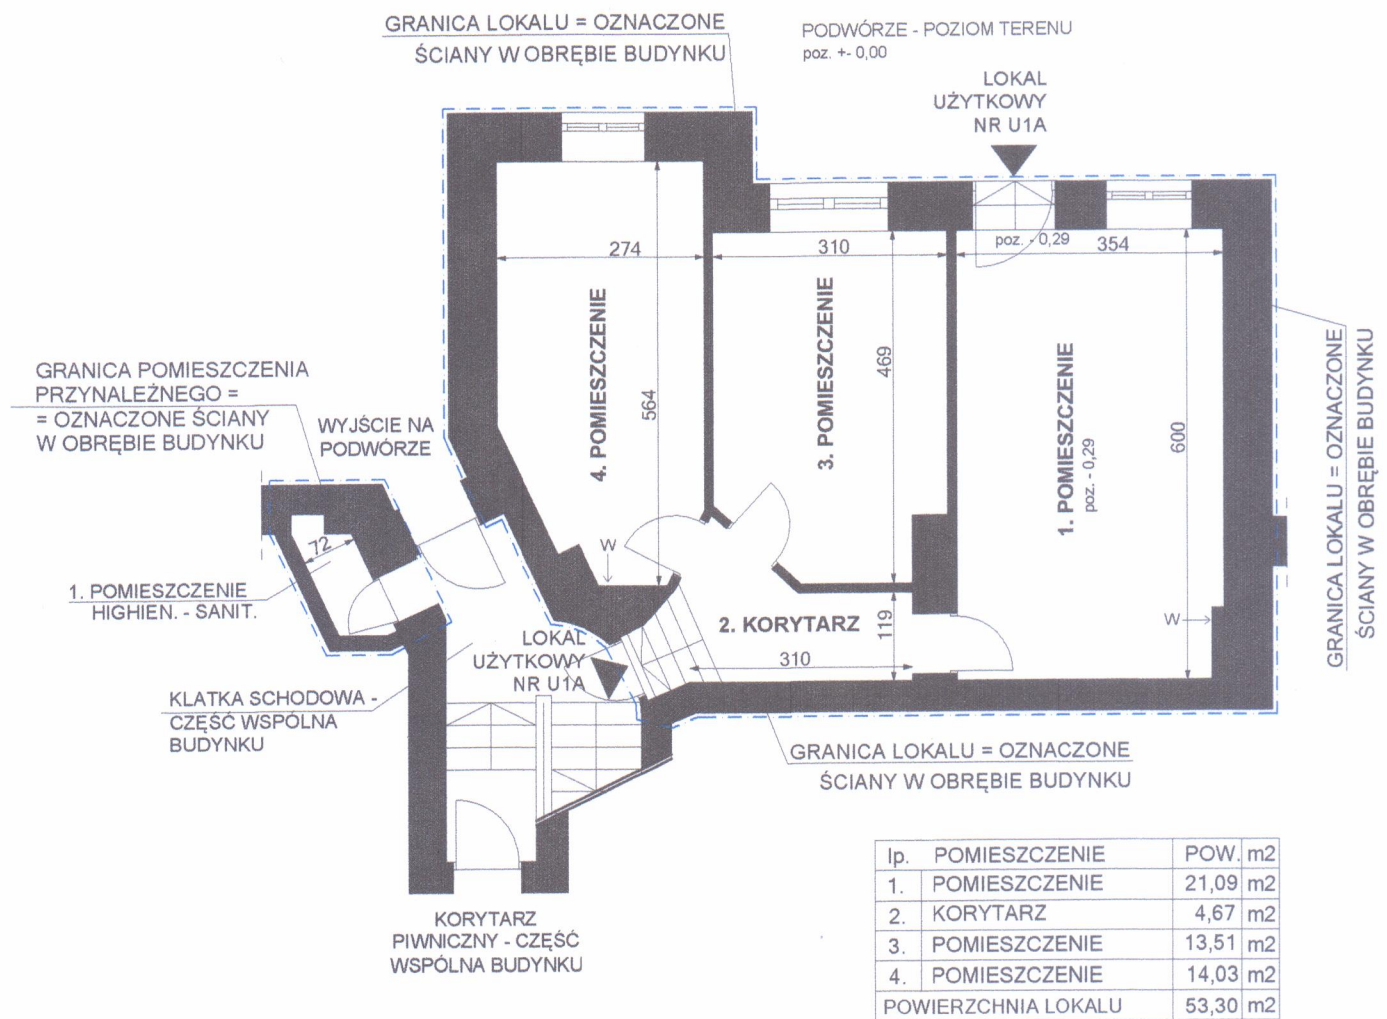

OZNACZENIA:

← W - PRZEW. WENTYL.
← S - PRZEW. SPALIN.

lp.	POM. PRZYNALEŻNE DO LOKALU NR U1A	POW. m2
1.	POM. HIGIEN. - SANIT.	1,18 m2

LOKAL UŻYTKOWY NR U1A
WROCLAW, UL. HENRYKA SIENKIEWICZA 116
suterena, kondygnacja -1, h= 269 cm, skala 1:100
Wrocław 07.03.2023 r.

mgr inż. arch. Piotr Gołub
uprawnienia budowlane do
projektowania bez ograniczeń
w specjalności architektonicznej
Nr ew. 385/94/UW Członek DOIA nr DS-0222