


Przedstawiony na szkicu lokal mieszkalny spełnia warunki samodzielności określone w art. 2, ust. 2 ustawy z dnia 24 czerwca 1994 roku o własności lokali (Dz.U. z 2021 r. poz. 1048) i może służyć swemu przeznaczeniu.
Wrocław 07.03.2023 r.

mgr inż. arch. Piotr Gołub
uprawnienia do wyrażania
projektowania bez ograniczeń
w specjalności architektonicznej
Nr ew. 385/94/WW Członek DOIA nr DS-0222

RZUT FRAGMENTU II PIĘTRA:

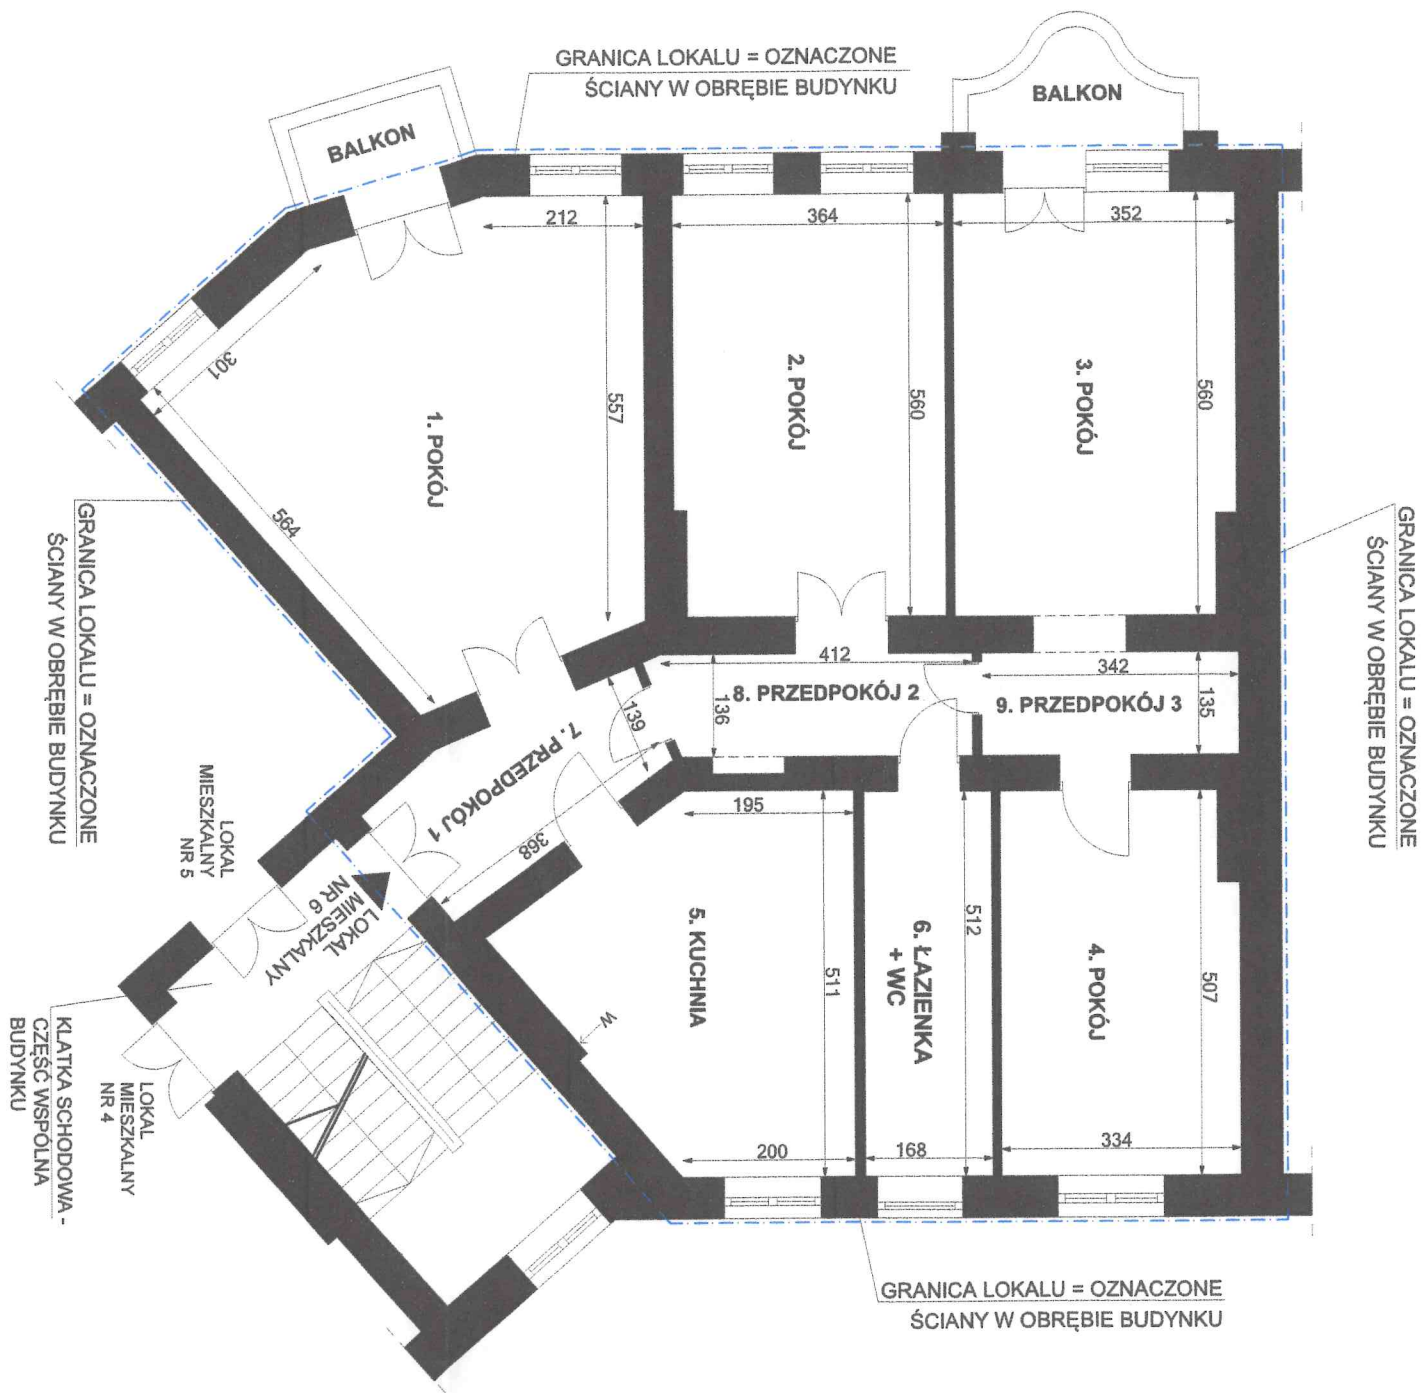

lp.	POMIESZCZENIE	POW. m2
1.	POKÓJ	33,28 m2
2.	POKÓJ	20,17 m2
3.	POKÓJ	19,54 m2
4.	POKÓJ	16,77 m2
5.	KUCHNIA	17,02 m2
6.	ŁAZIENKA + WC	8,60 m2
7.	PRZEDPOKÓJ 1	6,50 m2
8.	PRZEDPOKÓJ 2	5,73 m2
9.	PRZEDPOKÓJ 3	4,61 m2
POWIERZCHNIA LOKALU		132,22 m2

OZNACZENIA:
← W - PRZEW. WENTYL.
← S - PRZEW. SPALIN.

LOKAL MIESZKALNY NR 6
WROCŁAW, UL. MICHAŁA WROCŁAWCZYKA 40
II piętro, III kondygnacja, h= 347 cm, skala 1:100
Wrocław 07.03.2023 r.

mgr inż. arch. Piotr Gołub
uprawnienia do wyrażania
projektowania bez ograniczeń
w specjalności architektonicznej
Nr ew. 385/94/WW Członek DOIA nr DS-0222