


INWENTARYZACJA
ARCHITEKTONICZNO-BUDOWLANA

SKALA 1:100

- WROCŁAW, UL. ZAOLZIAŃSKA 1
- LOKAL MIESZKALNY 4
- KONDYGNACJA 2, 1 PIĘTRO

FRAGMENT RZUTU 1 PIĘTRA

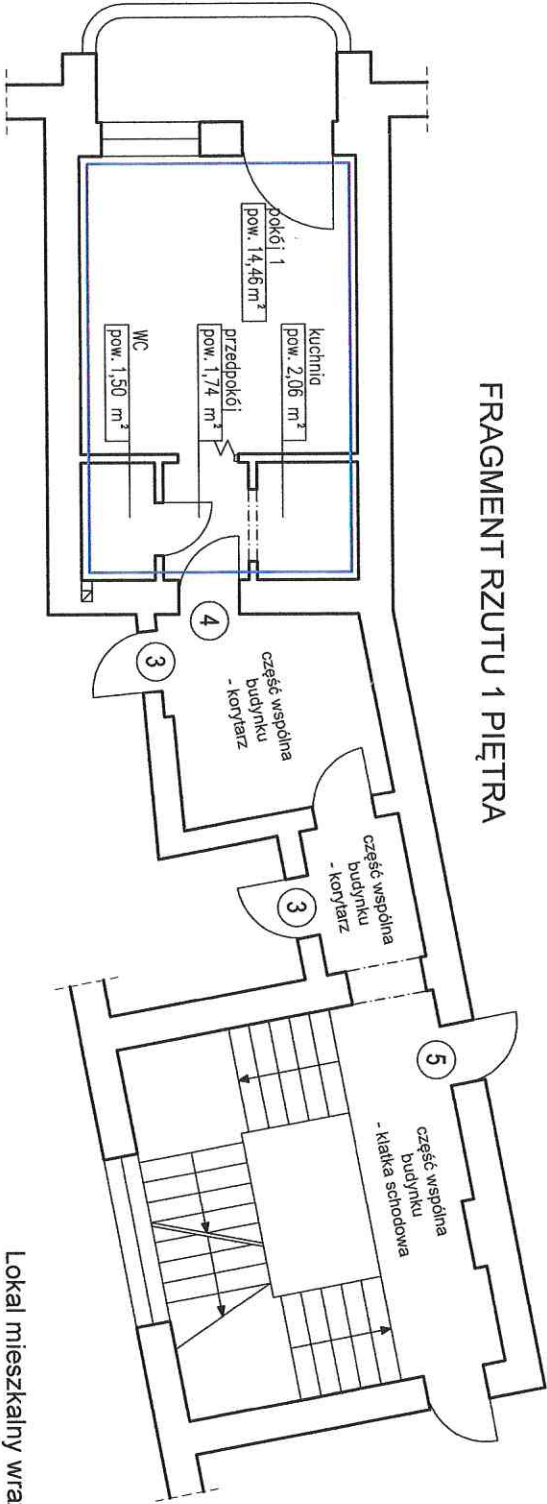

Lokal mieszkalny nr 4			
pokój 1	14,46 m ²		
kuchnia	2,06 m ²		
WC	1,50 m ²		
przedpokój	1,74 m ²		
RAZEM:	19,76 m ²		

Wysokość lokalu: h=2,87 m

Lokal mieszkalny wraz z pomieszczeniami pomocniczymi spełnia wymogi lokalu przeznaczanego na stały pobyt ludzi oraz zaspokajają ich potrzeby mieszkaniowe.

Inwentaryzacja zgodna na dzień 30.04.2024 r.

autor opracowania: mgr inż. arch. Krzysztof Malczewski

mgr inż. arch. KRZYSZTOF MALCZEWSKI
Uprawnienia Zawodowe
do sporządzania bez ograniczeń
w oparciu o licencję architektoniczną
nr udz. 79/SŁ.OJK/2015