

**UCHWAŁA NR
RADY MIEJSKIEJ WROCŁAWIA**

z dnia 2025 r.

**zmieniająca uchwałę nr VI/91/24 Rady Miejskiej Wrocławia w sprawie przystąpienia do sporządzenia
miejscowego planu zagospodarowania przestrzennego w rejonie ulic Bernardyńskiej i św. Jana
Kapistana we Wrocławiu**

Na podstawie art. 18 ust. 2 pkt 15 ustawy z dnia 8 marca 1990 r. o samorządzie gminnym (Dz. U. z 2025 r. poz. 1153), w związku z art. 14 ust. 1, 2 i 4 ustawy z dnia 27 marca 2003 r. o planowaniu i zagospodarowaniu przestrzennym (Dz. U. z 2024 r. poz. 1130, 1907, 1940 oraz z 2025 r. poz. 527 i 680), Rada Miejska Wrocławia uchwala, co następuje:

§ 1. W uchwale nr VI/91/24 Rady Miejskiej Wrocławia z dnia 11 lipca 2024 r. w sprawie przystąpienia do sporządzenia miejscowego planu zagospodarowania przestrzennego w rejonie ulic Bernardyńskiej i św. Jana Kapistrana we Wrocławiu (Biuletyn Urzędowy Rady Miejskiej Wrocławia poz. 221) wprowadza się następujące zmiany:

1) w tytule uchwały, określenie przedmiotu uchwały otrzymuje brzmienie:

„w sprawie przystąpienia do sporządzenia miejscowego planu zagospodarowania przestrzennego w rejonie ulic Bernardyńskiej i św. Jana we Wrocławiu”;

2) § 1 otrzymuje brzmienie:


„§ 1. Przystępuje się do sporządzenia miejscowego planu zagospodarowania przestrzennego w rejonie ulic Bernardyńskiej i św. Jana we Wrocławiu, zwanego dalej planem miejscowym.”;

3) załącznik otrzymuje brzmienie określone w załączniku do niniejszej uchwały.

§ 2. Wykonanie uchwały powierza się Prezydentowi Wrocławia.

§ 3. Uchwała wchodzi w życie z dniem podjęcia.

Załącznik
do uchwały nr
Rady Miejskiej Wrocławia
z dnia 2025 r.

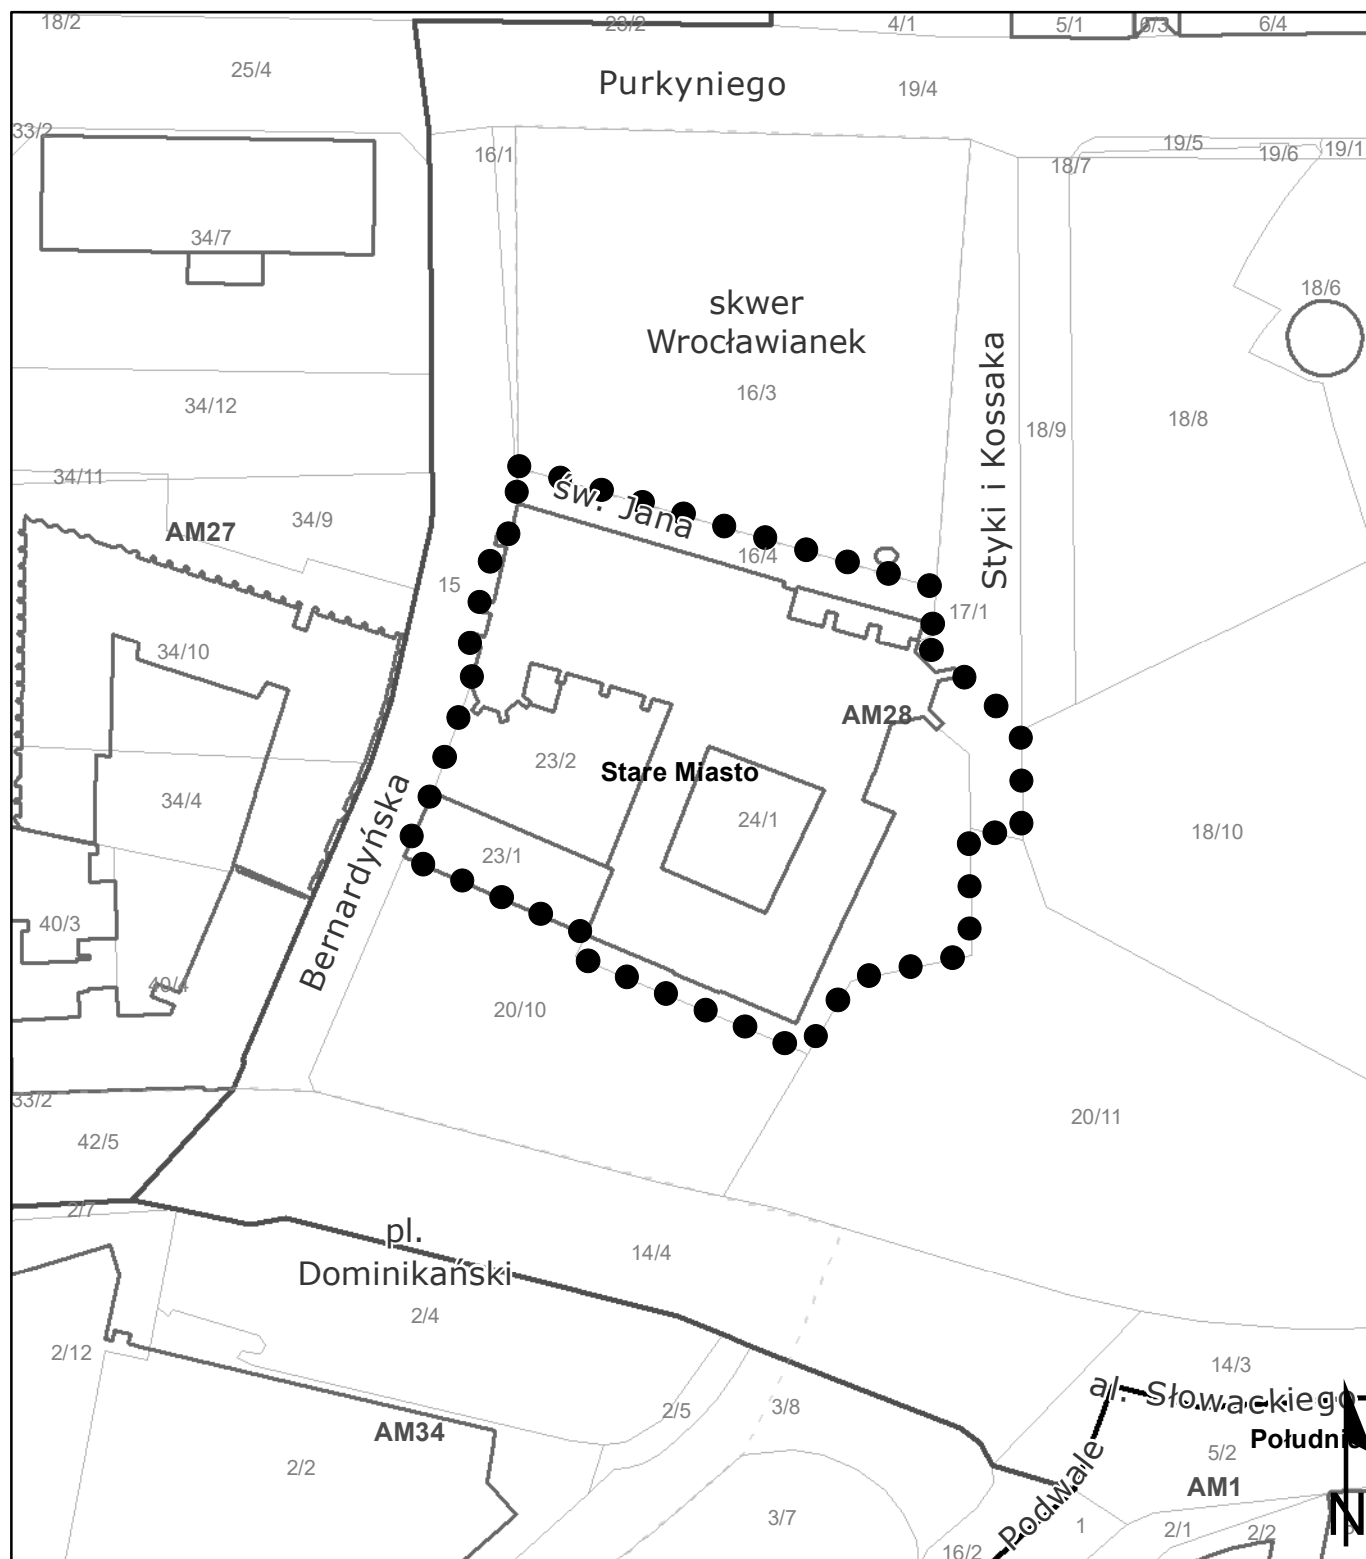

Podkład: działki, budynki (dane EGiB); ulice (dane SIP)

● ● ● granica obszaru objętego planem miejscowym

0 10 20 40 60
m