


INWENTARYZACJA ARCHITEKTONICZNO-BUDOWLANA

SKALA 1:100

- WROCŁAW, UL. DUBOIS 20
- LOKAL MIESZKALNY 1
- KONDYGNACJA 1, PARTER

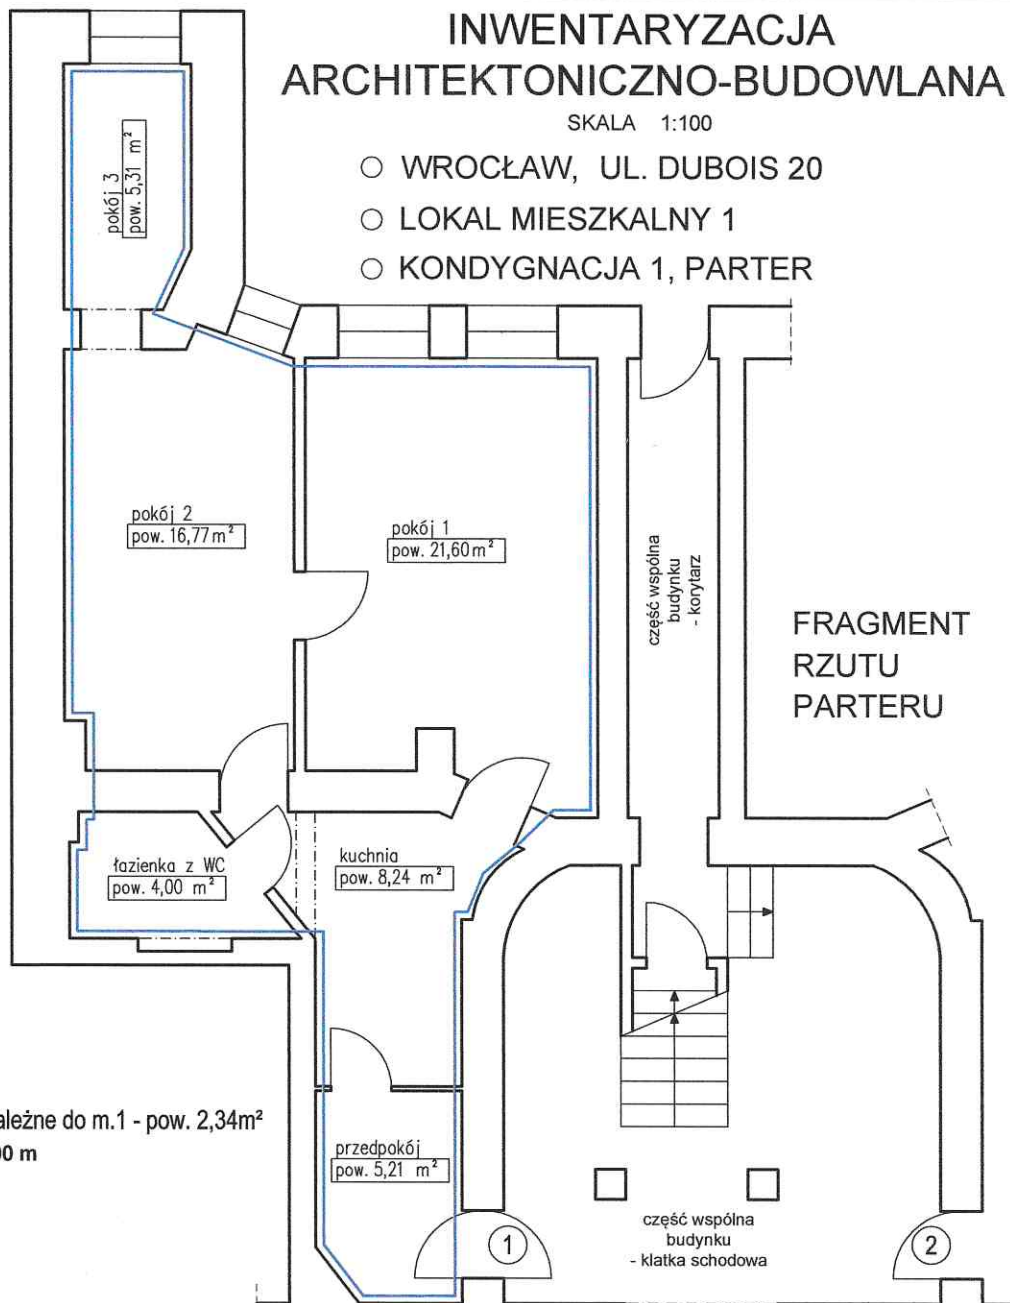


Lokal mieszkalny nr 1

pokój 1	21,60 m ²
pokój 2	16,77 m ²
pokój 3	5,31 m ²
kuchnia	8,24 m ²
łazienka z WC	4,00 m ²
przedpokój	5,21 m ²
RAZEM:	61,13 m ²

Wysokość lokalu: h=3,05 m

piwnica m.1 - pom. przynależne do m.1 - pow. 2,34 m²

Wysokość piwnicy: h=1,90-2,00 m

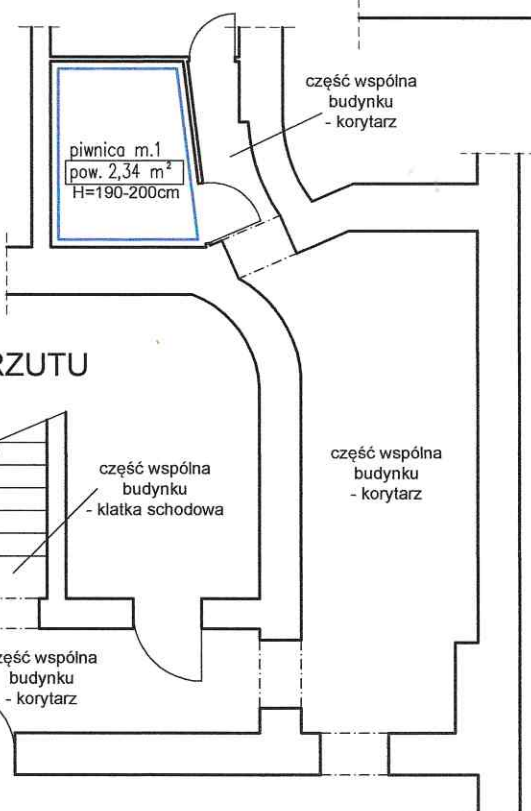

Lokal mieszkalny wraz z pomieszczeniami pomocniczymi spełnia wymogi lokalu przeznaczonego na stały pobyt ludzi oraz zaspokaja ich potrzeby mieszkaniowe. Inwentaryzacja zgodna na dzień 12.11.2024 r.

autor opracowania:

mgr inż. arch. Krzysztof Malczewski

mgr inż. arch. KRZYSZTOF MALCZEWSKI
Uprawnienia budowlane
do projektowania bez ograniczeń
w spec. obszarach architekt. inżynierii
nr upr. 19/SŁC/2016