

INWENTARYZACJA ARCHITEKTONICZNO-BUDOWLANA

SKALA 1:100

- WROCŁAW, UL. KOMUNY PARYSKIEJ 74
- LOKAL MIESZKALNY 6
- KONDYGNACJA 2, 1 PIĘTRO


Lokal mieszkalny nr 6

pokój 1	16,04 m ²
pokój 2	23,76 m ²
pokój 3	10,44 m ²
pokój 4	6,80 m ²
kuchnia	7,02 m ²
łazienka/WC	4,71 m ²
przedpokój 1	9,67 m ²
przedpokój 2	6,62 m ²
RAZEM:	85,06 m ²

Wysokość lokalu: h=3,58 m

piwnica m.6 - pom. przynależne do m.6 - pow. 6,41m²

Wysokość piwnicy: h=2,28-2,45 m

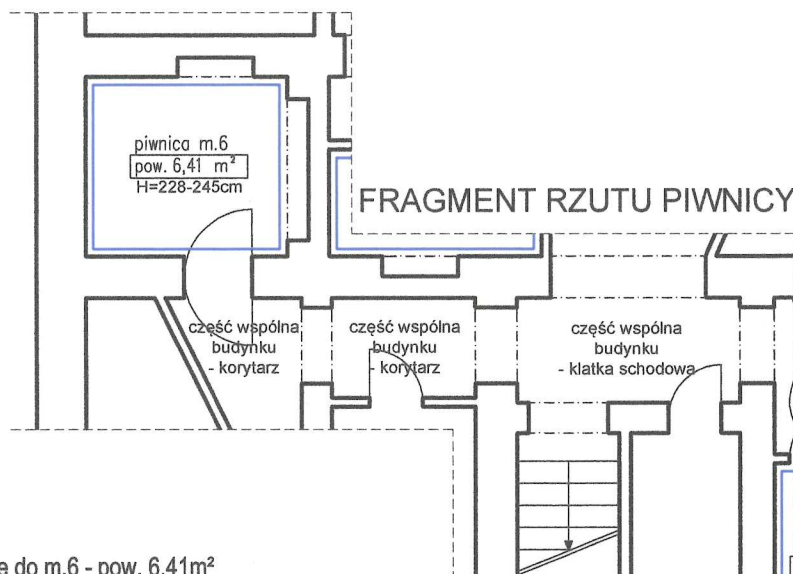

Lokal mieszkalny wraz z pomieszczeniami pomocniczymi spełnia wymogi lokalu przeznaczonego na stały pobyt ludzi oraz zaspokaja ich potrzeby mieszkaniowe.

Inwentaryzacja zgodna na dzień 27.05.2025 r.

autor opracowania: mgr inż. arch. Krzysztof Malczewski

mgr inż. arch. KRZYSZTOF MALCZEWSKI
Uprawnienia budowlane
do projektowania bez ograniczeń
w szczególności architektonicznej
nr 19/SŁOKK/2015

FRAGMENT RZUTU 1 PIĘTRA

