
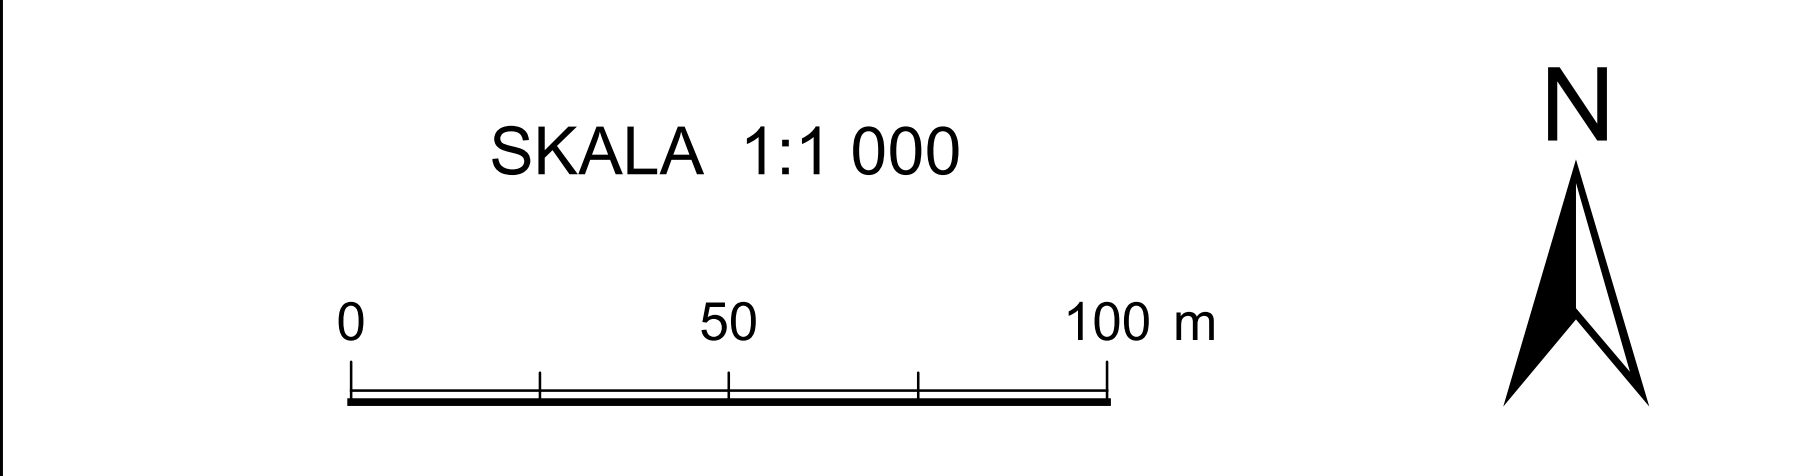


MIEJSCOWY PLAN ZAGOSPODAROWANIA PRZESTRZENNEGO


OBSZARU POŁOŻONEGO W REJONIE ULIC JARNOŁTOWSKIEJ I KĘBŁOWICKIEJ ORAZ RZECI BYSTRZYCY WE WROCŁAWIU

ZAŁĄCZNIK NR 1 - RYSUNEK PLANU MIEJSCOWEGO

PROJEKT (827).2

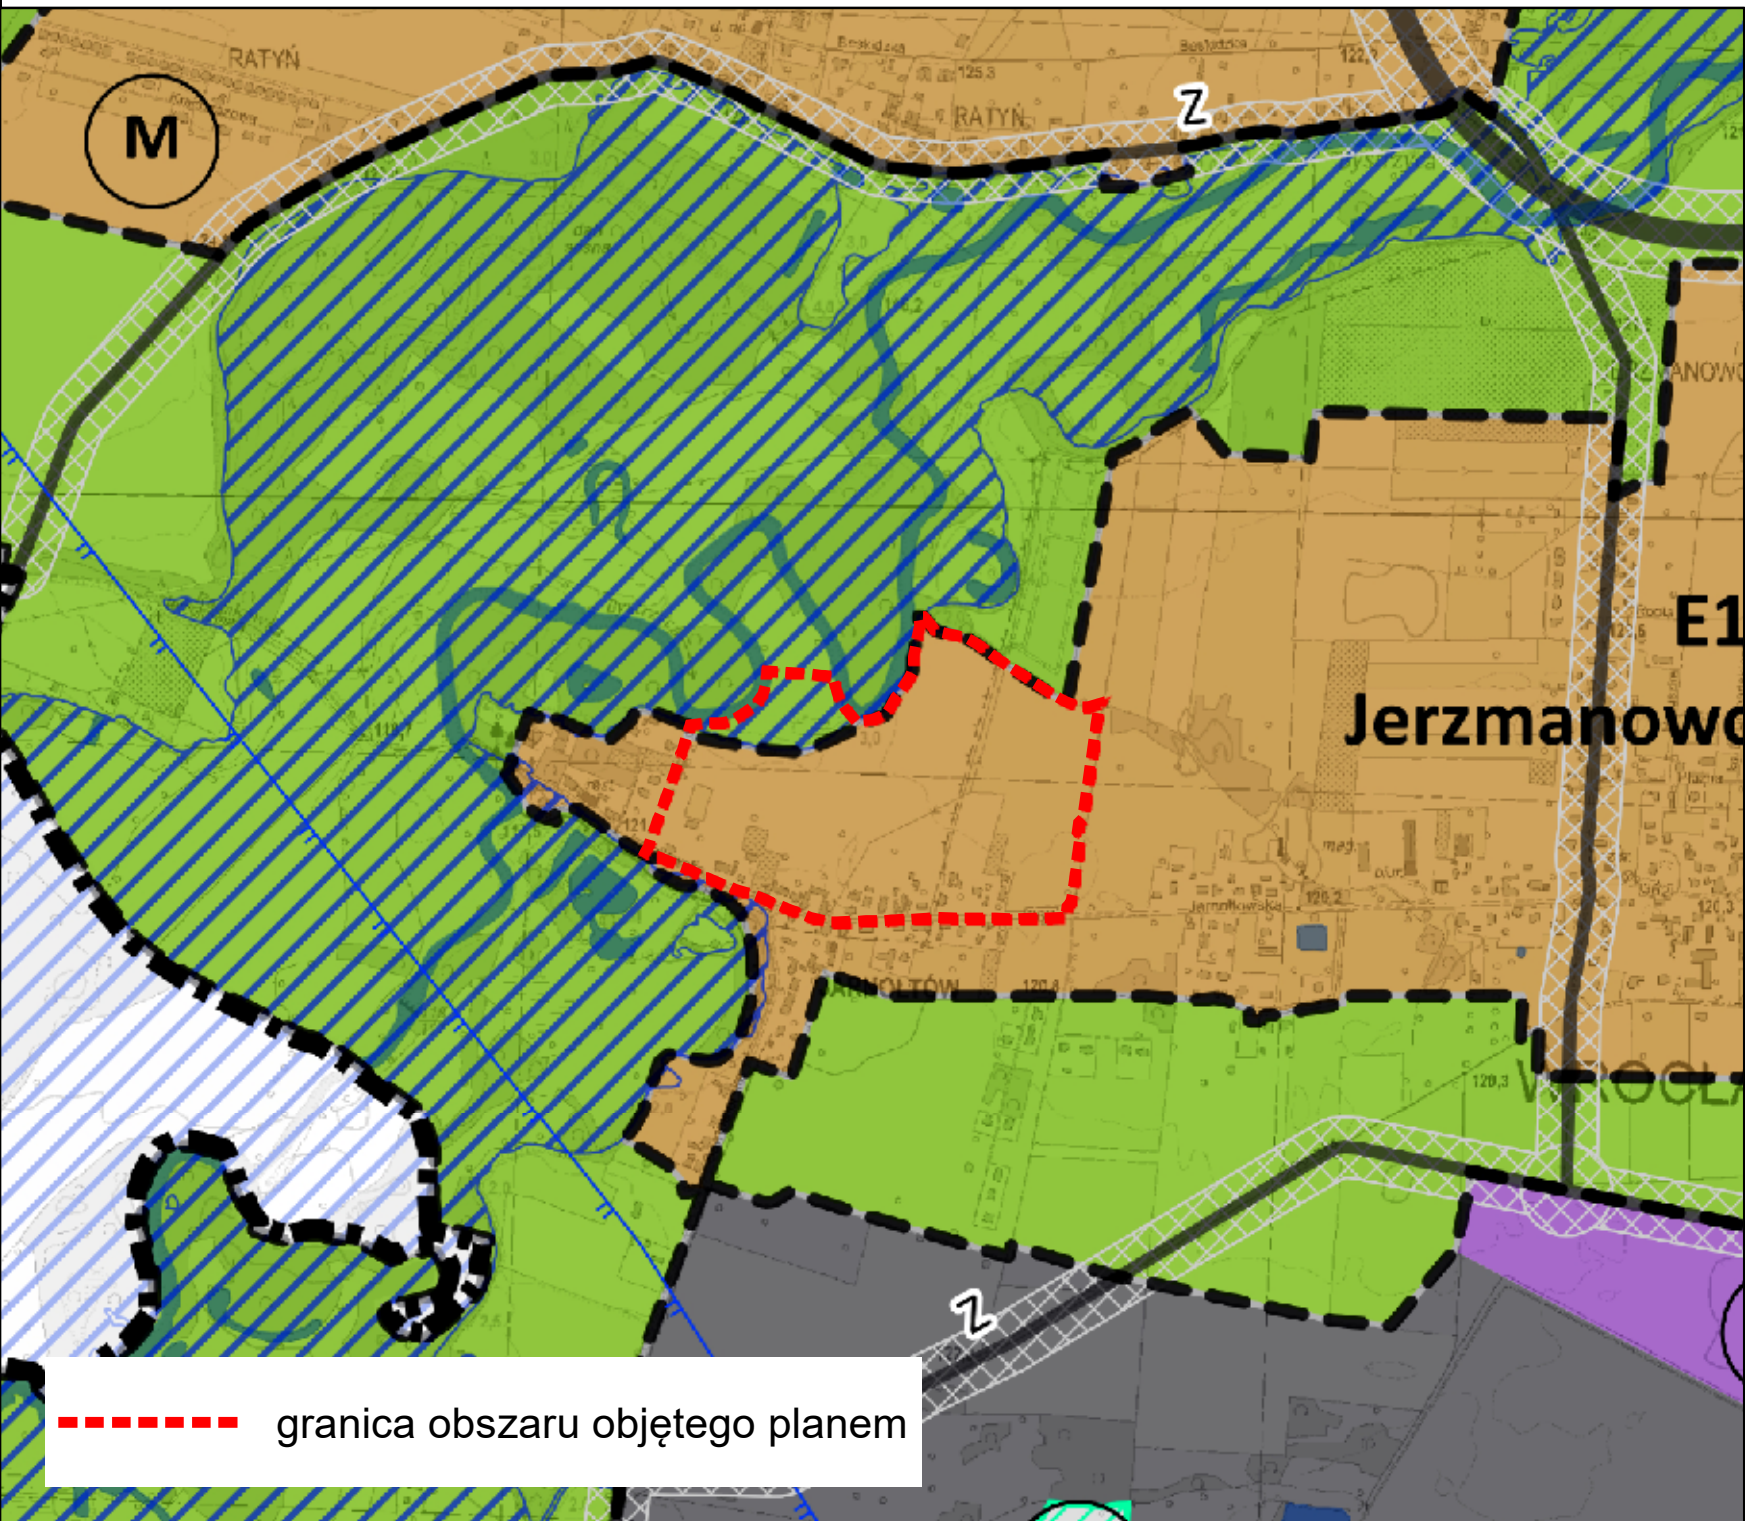

LEGENDA

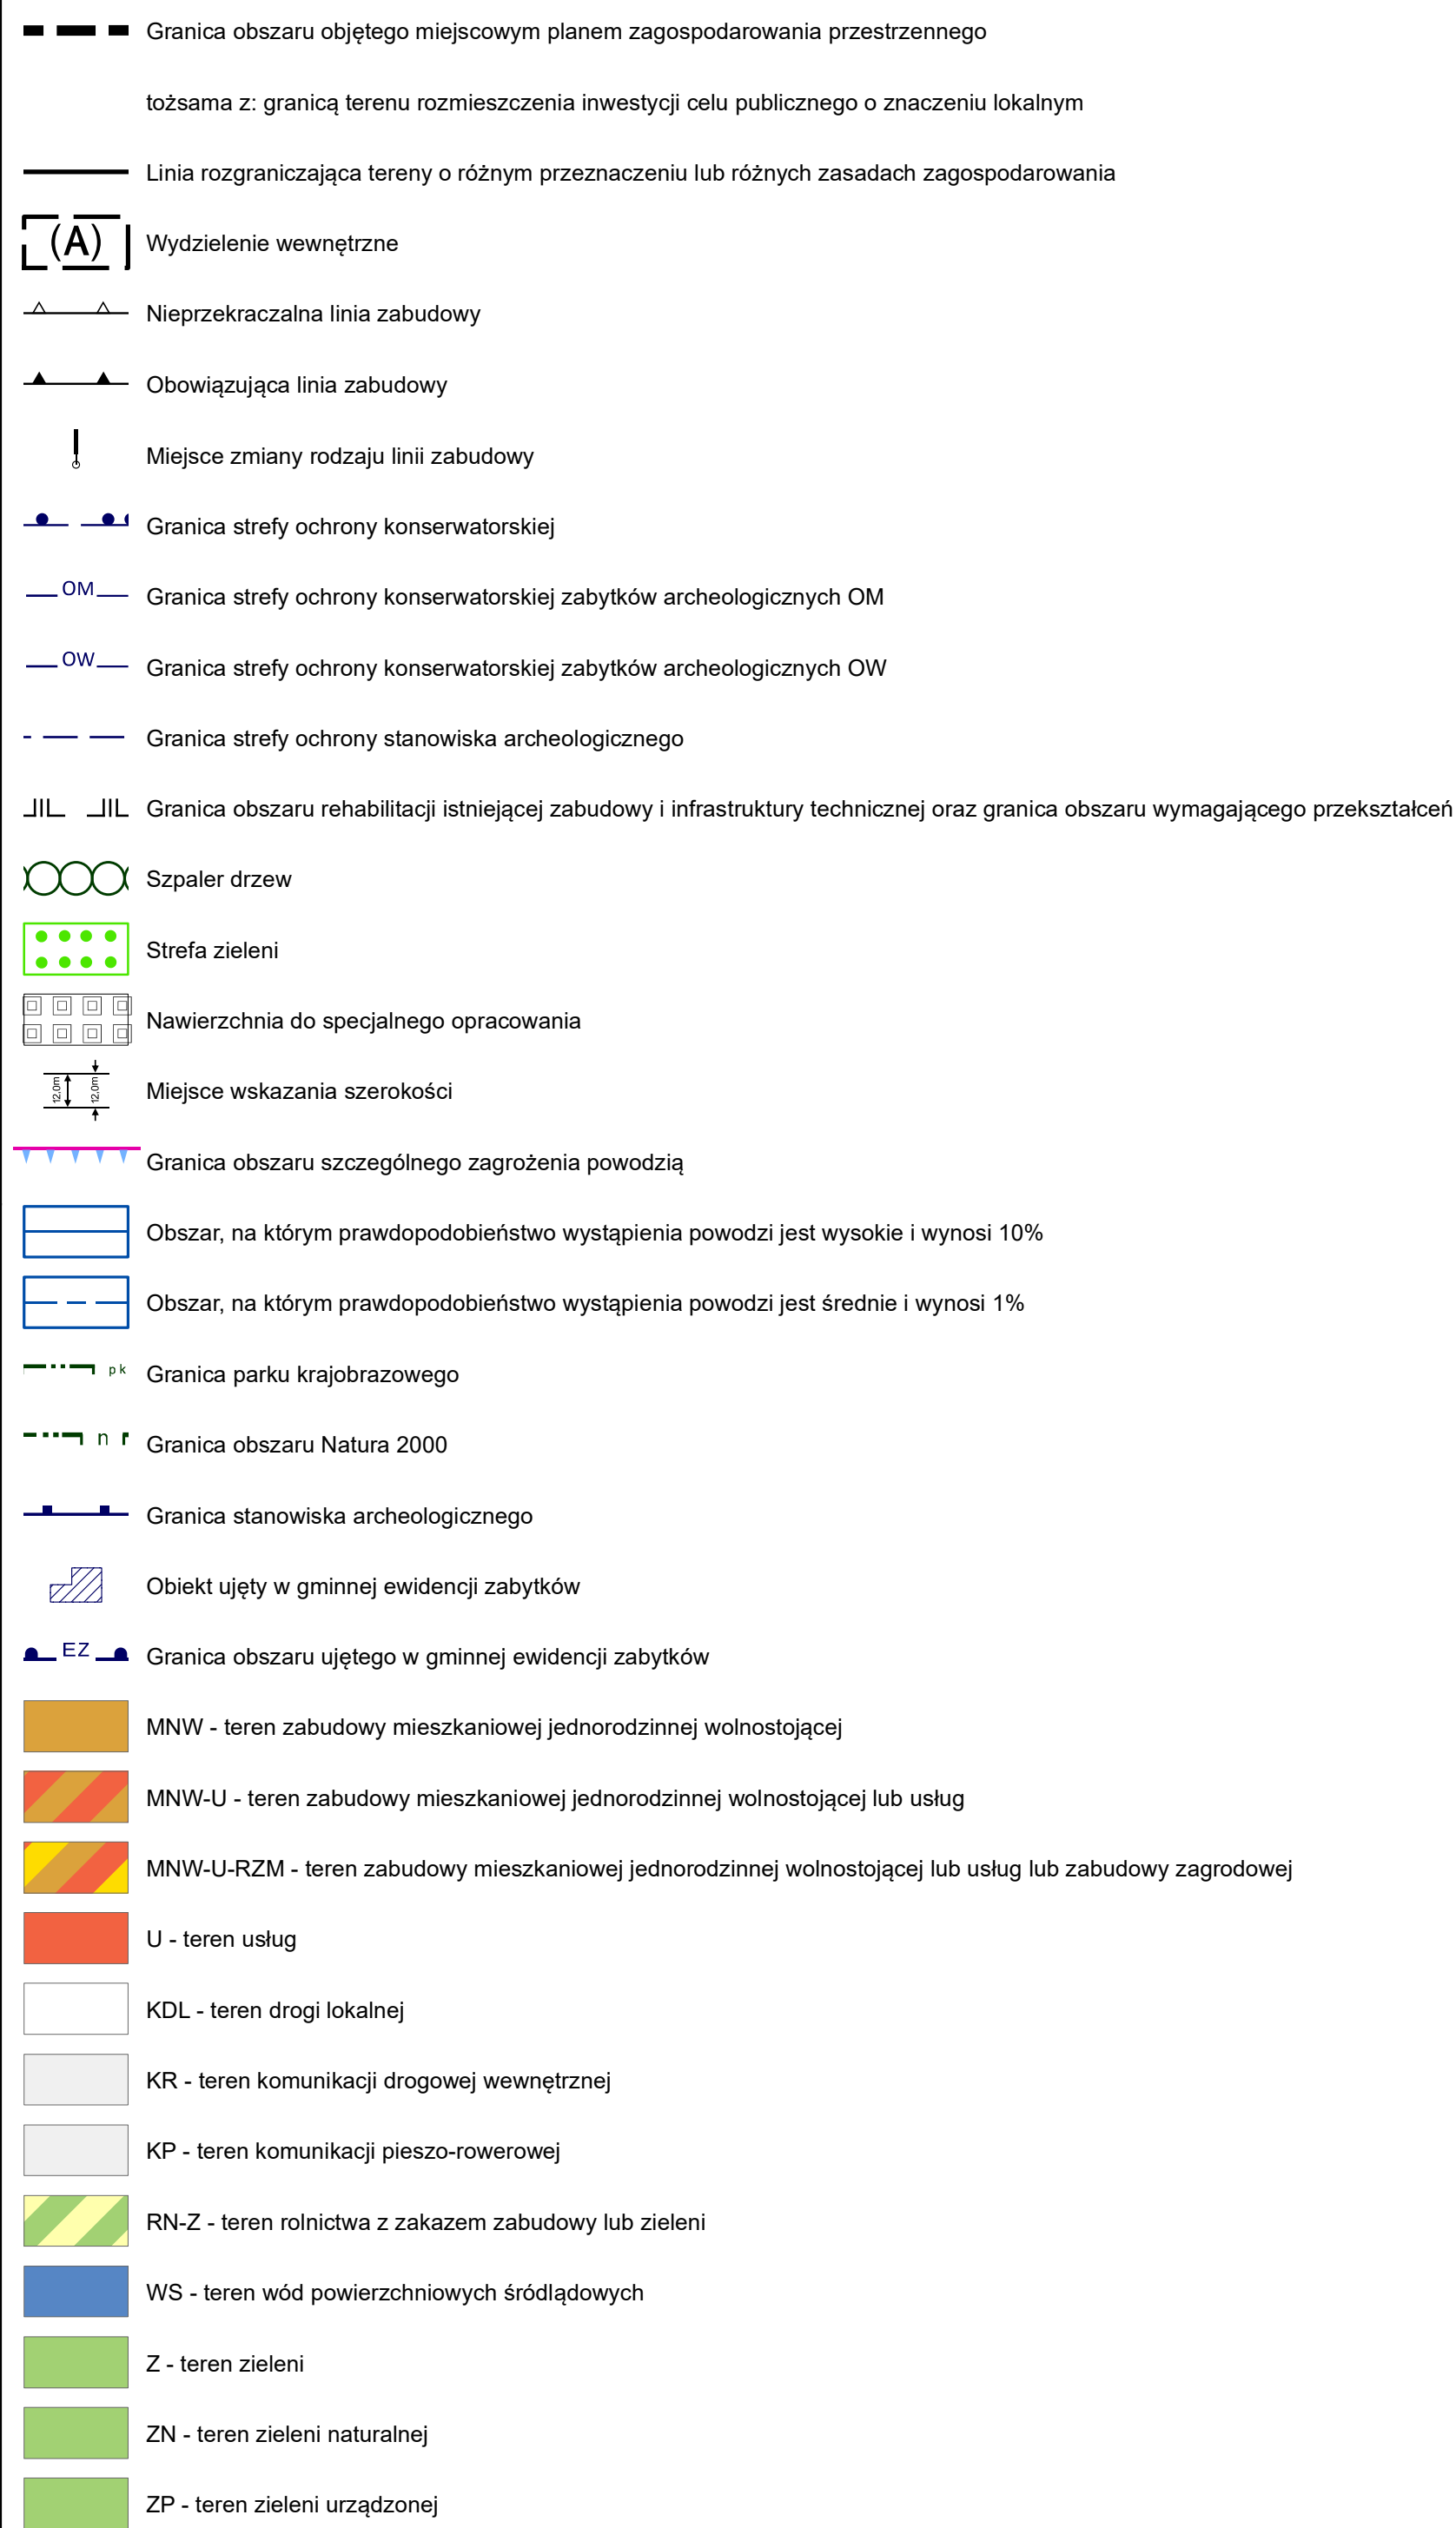

Podkład:
Mapa Zasadnicza pozyskana z ZGKiM we Wrocławiu
Układ współrzędnych: PL-2000 str. 6
Układ wysokościowy: PL-EVRF2007-NH
Wrocław 01.03.2024 r.
Nr Lic. ZGKiM.TM.6642.724.2024_0264_P