


Przedstawiony na szkicu lokal mieszkalny spełnia warunki samodzielności określone w art. 2, ust. 2 ustawy z dnia 24 czerwca 1994 roku o własności lokali (Dz.U. z 2021 r. poz. 1048) i może służyć swemu przeznaczeniu.
Wrocław 14.04.2023 r.

mgr inż. arch. **Piotr Goliub**
uprawnienia budowlane do
projektowania bez ograniczeń
w specjalności architektonicznej
Nr ew. 385/94/UW Członek DOLA nr DS-0222

RZUT FRAGMENTU II PIĘTRA:

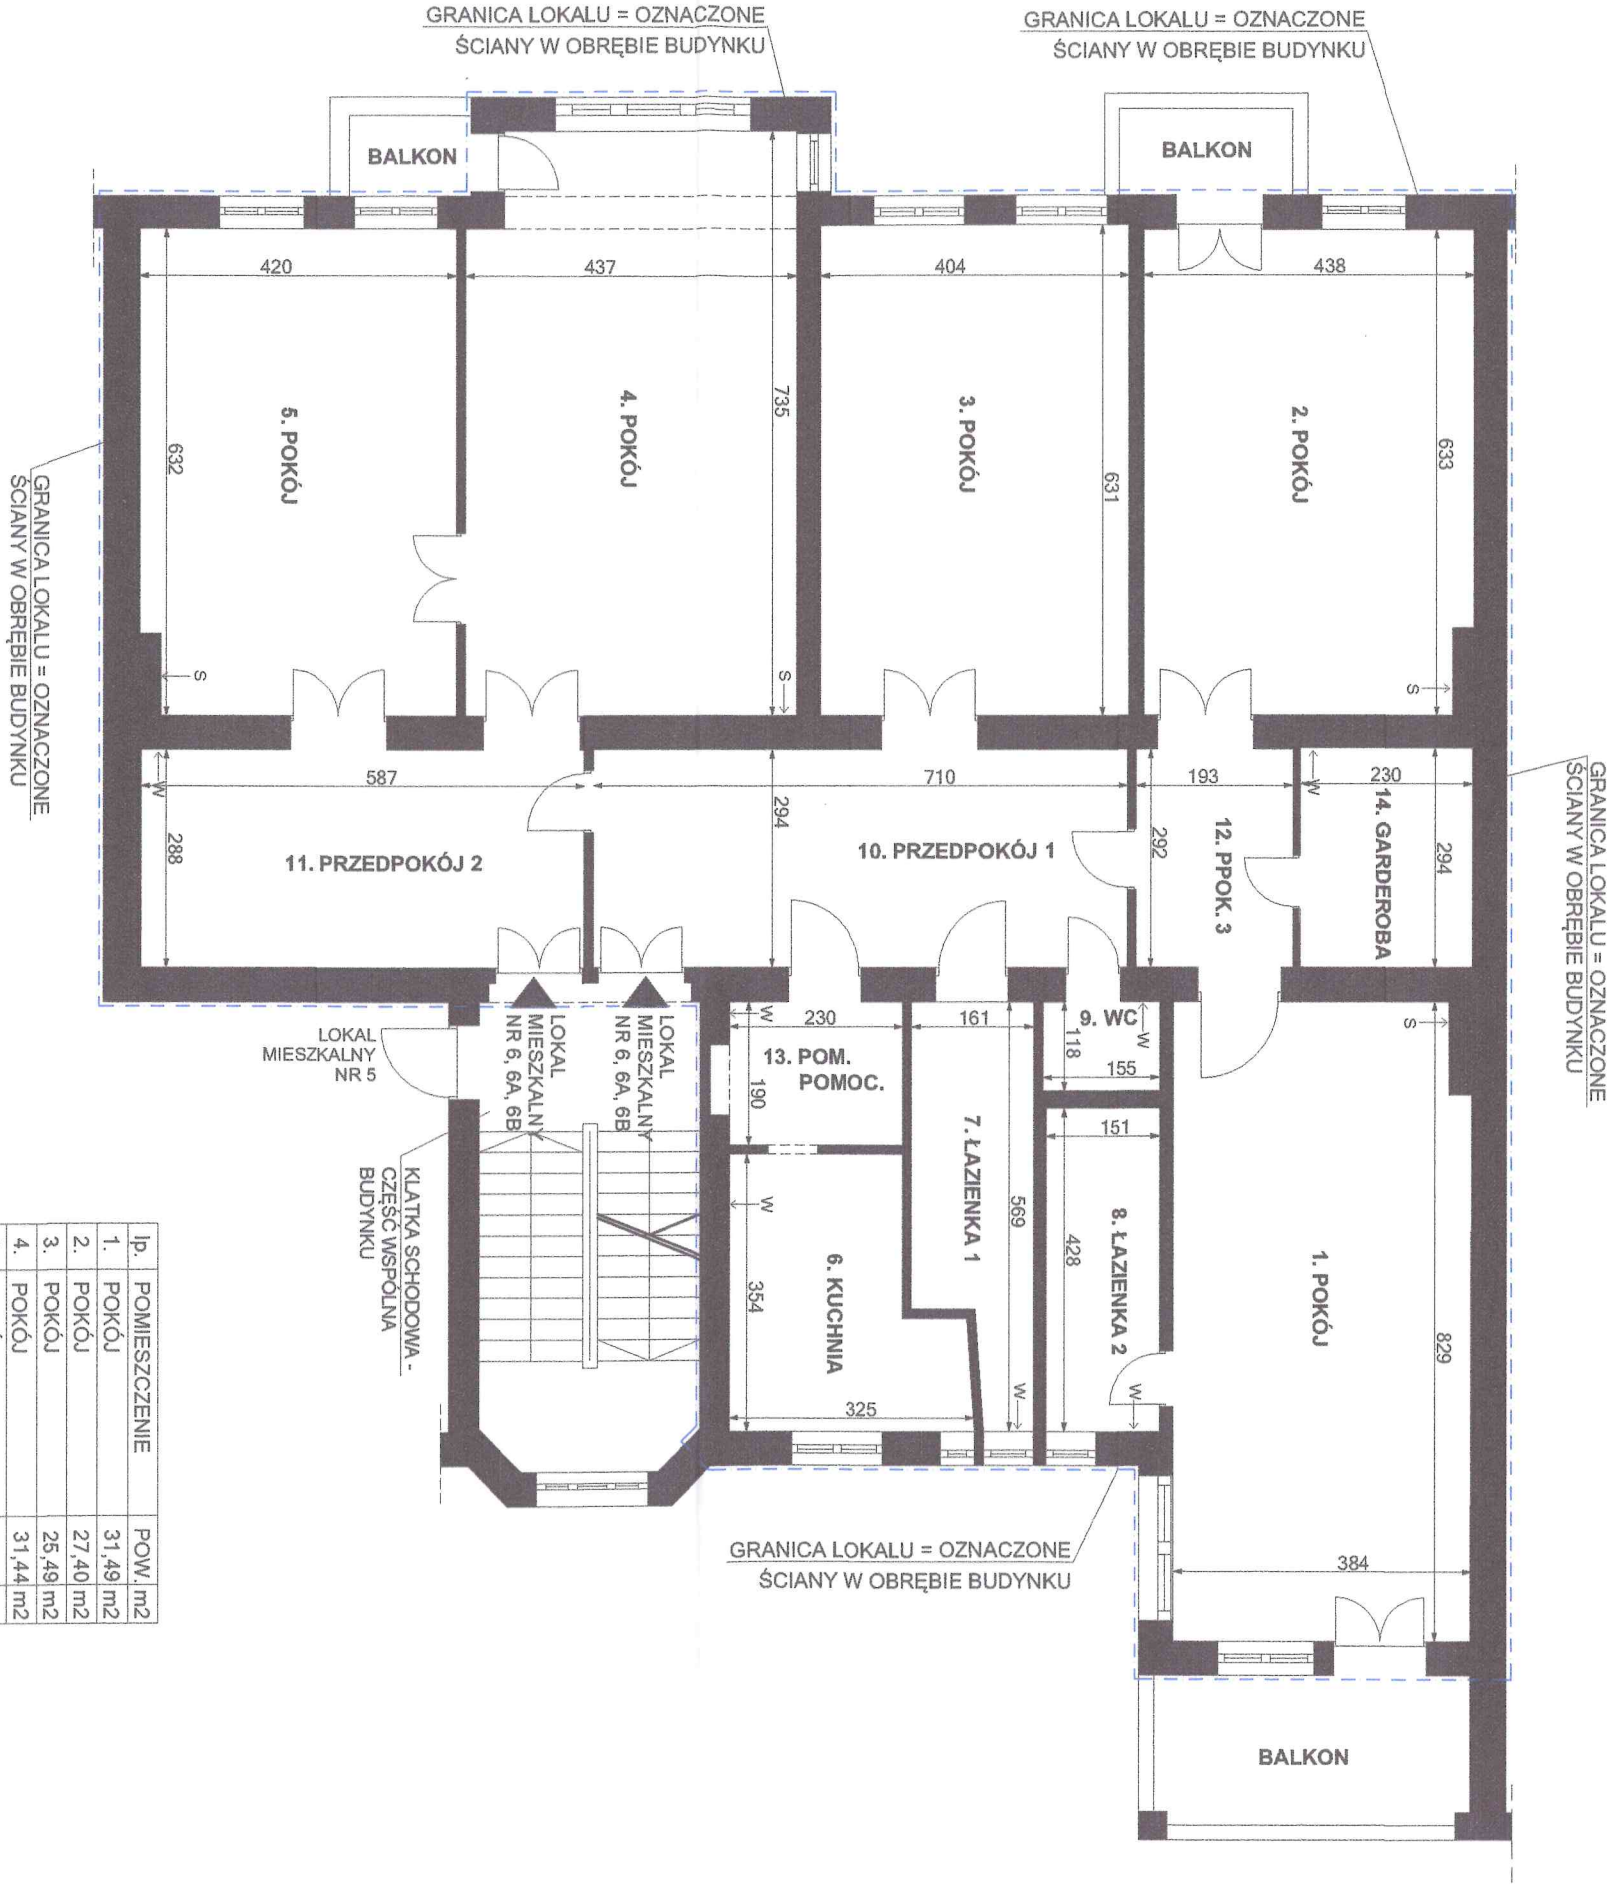

lp.	POMIESZCZENIE	POW. m2
1.	POKÓJ	31,49 m2
2.	POKÓJ	27,40 m2
3.	POKÓJ	25,49 m2
4.	POKÓJ	31,44 m2
5.	POKÓJ	26,15 m2
6.	KUCHNIA	9,29 m2
7.	ŁAZIENKA 1	7,84 m2
8.	ŁAZIENKA 2	6,46 m2
9.	WC	1,82 m2
10.	PRZEDPOKÓJ 1	20,87 m2
11.	PRZEDPOKÓJ 2	16,90 m2
12.	PRZEDPOKÓJ 3	5,63 m2
13.	POM. POMOC.	4,37 m2
14.	GARDEROBA	6,76 m2
POWIERZCHNIA LOKALU		221,91 m2

OZNACZENIA:
← W - PRZEW. WENTYL.
← S - PRZEW. SPALIN.

LOKAL MIESZKALNY NR 6, 6a, 6b
WROCŁAW, UL. CYPRIANA KAMILA NORWIDA 13
II piętro, III kondygnacja, h= 352 cm, skala 1:100
Wrocław 14.04.2023 r.

mgr inż. arch. **Piotr Goliub**
uprawnienia budowlane do
projektowania bez ograniczeń
w specjalności architektonicznej
Nr ew. 385/94/UW Członek DOLA nr DS-0222