
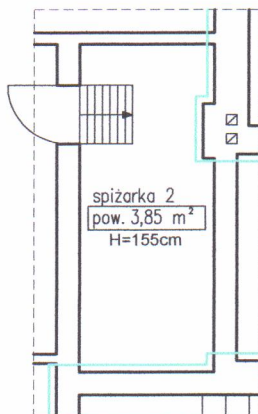


INWENTARYZACJA ARCHITEKTONICZNO-BUDOWLANA


SKALA 1:100

- WROCŁAW, UL. JOACHIMA LELEWELA 6, 6B
- BRAMA - JOACHIMA LELEWELA 6
- LOKAL MIESZKALNY 10
- KONDYGNACJA 4, 3 PIĘTRO

FRAGMENT RZUTU PIWNICY

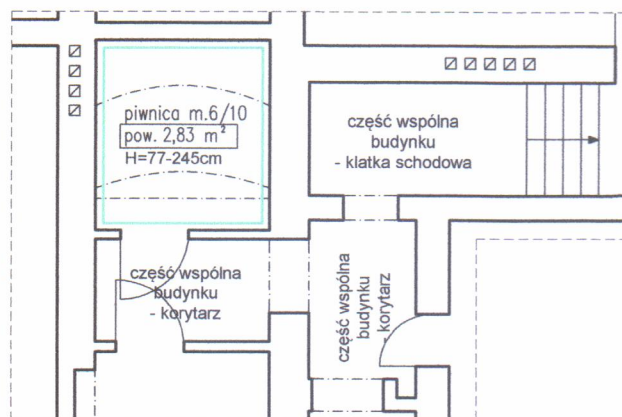

FRAGMENT RZUTU 3 PIĘTRA

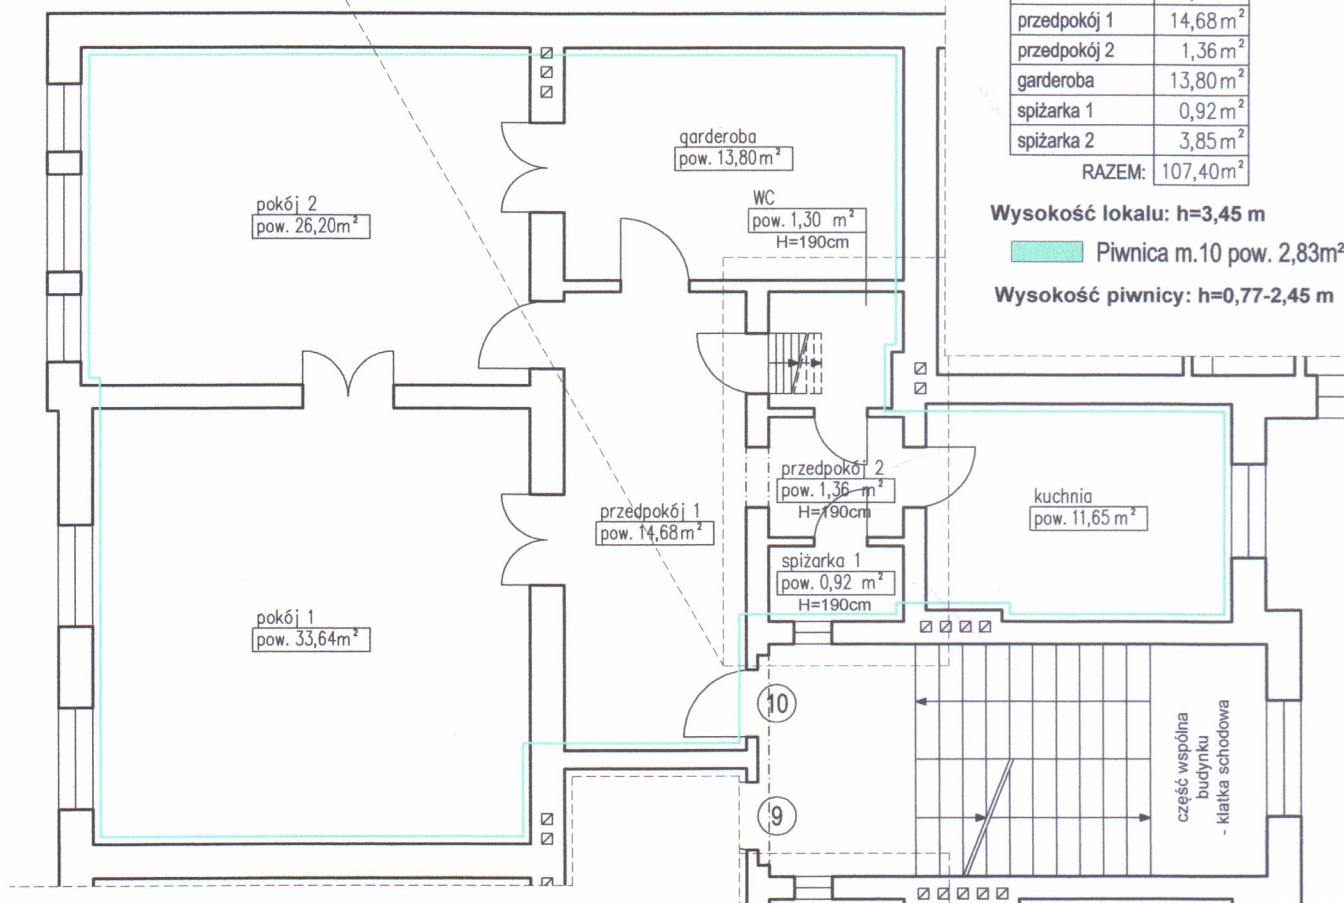

Lokal mieszkalny nr 10

pokój 1	33,64 m ²
pokój 2	26,20 m ²
kuchnia	11,65 m ²
WC	1,30 m ²
przedpokój 1	14,68 m ²
przedpokój 2	1,36 m ²
garderoba	13,80 m ²
spizarka 1	0,92 m ²
spizarka 2	3,85 m ²
RAZEM:	107,40 m²

Wysokość lokalu: h=3,45 m

Piwnica m.10 pow. 2,83m²

Wysokość piwnicy: h=0,77-2,45 m

Lokal spełnia warunki samodzielności określone w art. 2, ust. 2 ustawy z dnia 24 czerwca 1994 roku o własności lokali i może służyć swemu przeznaczeniu.

Inwentaryzacja zgodna na dzień 13.06.2022 r.

autor opracowania: mgr inż. arch. Krzysztof Malczewski

mgr inż. arch. KRZYSZTOF MALCZEWSKI
Uprawnienia budowlane
do projektowania bez ograniczeń
w specjalności: architektonicznej
nr upr. 19/SŁOKK/2016