


INWENTARYZACJA ARCHITEKTONICZNO-BUDOWLANA

SKALA 1:100

- WROCŁAW, UL. JANA HENRYKA PESTALOZZIEGO 2
- WOLNE POMIESZCZENIE
- KONDYGNACJA 4, 3 PIĘTRO

FRAGMENT RZUTU 3 PIĘTRA

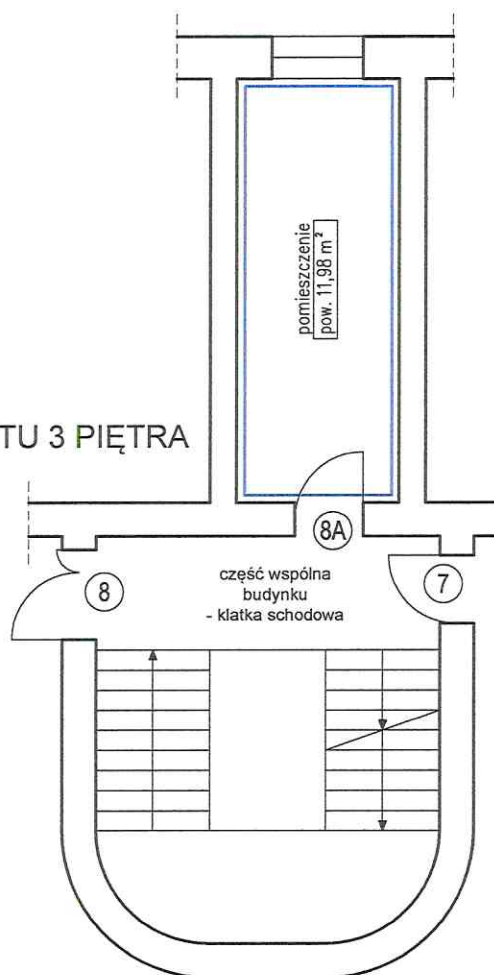

Wolne pomieszczenie

pomieszczenie	11,98 m ²
RAZEM:	11,98 m ²

Wysokość lokalu: h=2,88 m

Przedstawione na szkicu wolne pomieszczenie nie spełnia wymogów lokalu przeznaczonego na stały pobyt ludzi oraz nie zaspokajają ich potrzeb mieszkaniowych.

Przedstawione na szkicu wolne pomieszczenie nie jest samodzielnym lokalem

Inwentaryzacja zgodna na dzień 29.02.2024 r.

autor opracowania: mgr inż. arch. Krzysztof Malczewski

mgr inż. arch. KRZYSZTOF MALCZEWSKI
Uprawnienia budowlane
do projektowania bez ograniczeń
w specjalności architektonicznej
nr upr. 19/SŁOKK/2016