

○ WROCŁAW, PL. ZGODY 11


○ LOKAL MIESZKALNY 35

○ KONDYGNACJA 6, 5 PIĘTRO

INWENTARYZACJA ARCHITEKTONICZNO-BUDOWLANA

SKALA 1:100

FRAGMENT RZUTU 5 PIĘTRA

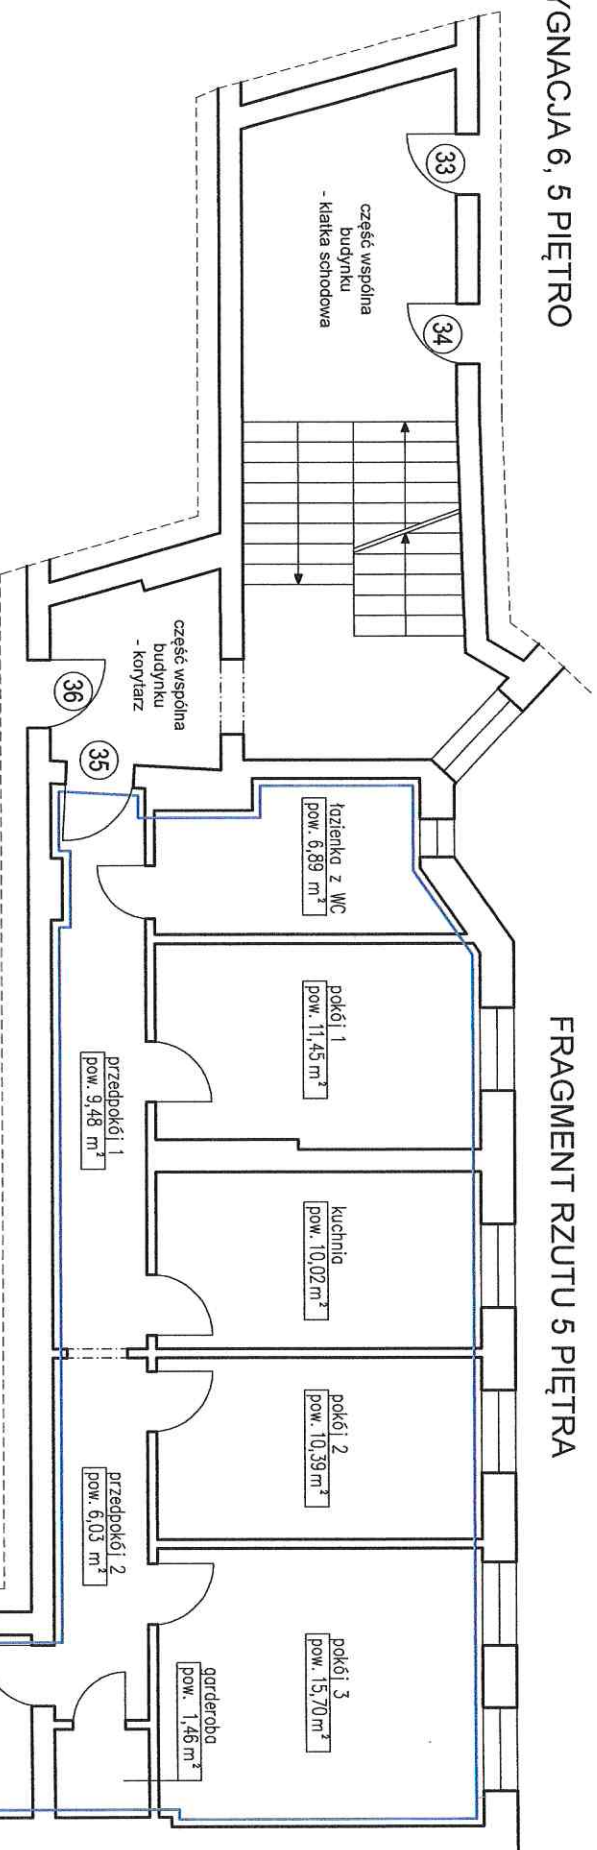

Lokal mieszkalny nr 35

pokój 1	11,45 m ²
pokój 2	10,39 m ²
pokój 3	15,70 m ²
pokój 4	13,82 m ²
kuchnia	10,02 m ²
łazienka WC	6,89 m ²
garderoba	1,46 m ²
przedpokój 1	9,48 m ²
przedpokój 2	6,03 m ²
RAZEM:	85,24 m ²

Wysokość lokalu: h=2,80 m

Lokal mieszkalny wraz z pomieszczeniami pomocniczymi spełnia wymogi lokalu przeznaczzonego na stały pobyt ludzi oraz zaspokajają ich potrzeby mieszkaniowe.

Inwentaryzacja zgodna na dzień 25.03.2025 r.

autor opracowania: mgr inż. arch. Krzysztof Malczewski

mgr inż. arch. KRZYSZTOF MALCZEWSKI
Uprawnienia do projektowania
do studiów projektowych i nadzoru
w oparciu o licencję architektoniczną
nr 19/CLC/OK/2016